

BESTÄMMELSER

Följande gäller inom områden med nedastående beteckningar. Där beteckning saknas gäller bestämmelsen inom hela planområdet.

GRÄNSBETECKNINGAR

— • — Linjen belägen 5 m utanför planområdets gräns.

MARKANVÄNDNING

Q Användning anpassad till bebyggelsens och landskapets kulturvärden. Befintlig, kulturhistorisk värdefull bebyggelse och natur skall bevaras. Åtgärder får inte vidtas som förvanskar denna miljö.

UTÖKAD LOVPLIKT

Inom området krävs bygglov respektive rivningslov för

- rivning av byggnad eller del av byggnad.
- att göra tillbyggnad, uppföra komplementbyggnader eller murar eller plank.
- omfärgning av byggnad, byte av fasadbeklädnad eller taktäckningsmaterial eller göra andra ändringar av byggnad som avsevärt påverkar dess yttre utseende.
- att sätta upp eller väsentligt ändra skyltar eller ljusanordningar.


För att uppföra, bygga till, på annat sätt ändra eller riva ekonomibygnader för jordbruk, skogsbruk eller därmed jämförlig näring krävs bygglov i samma omfattning som gäller för övrig bebyggelse.

Marklov krävs för
Skogsplantering.


Skyddsbestämmelser

Området utgör en särskilt värdefull miljö. Byggnad, anläggning och tomter skall utformas efter den kulturhistoriska miljön. Ändringar av en byggnad skall utföras varsamt så att byggnadens karaktärsdrag beaktas och dess kulturhistoriska och miljömässiga värden tas till vara.

OMRÅDE UTAN LOVPLIKT FÖR VISSA ÅTGÄRDER

 Bygglov krävs inte för ekonomibygnader för jordbruk.

Rivningslov krävs inte för ekonomibygnader för jordbruk.

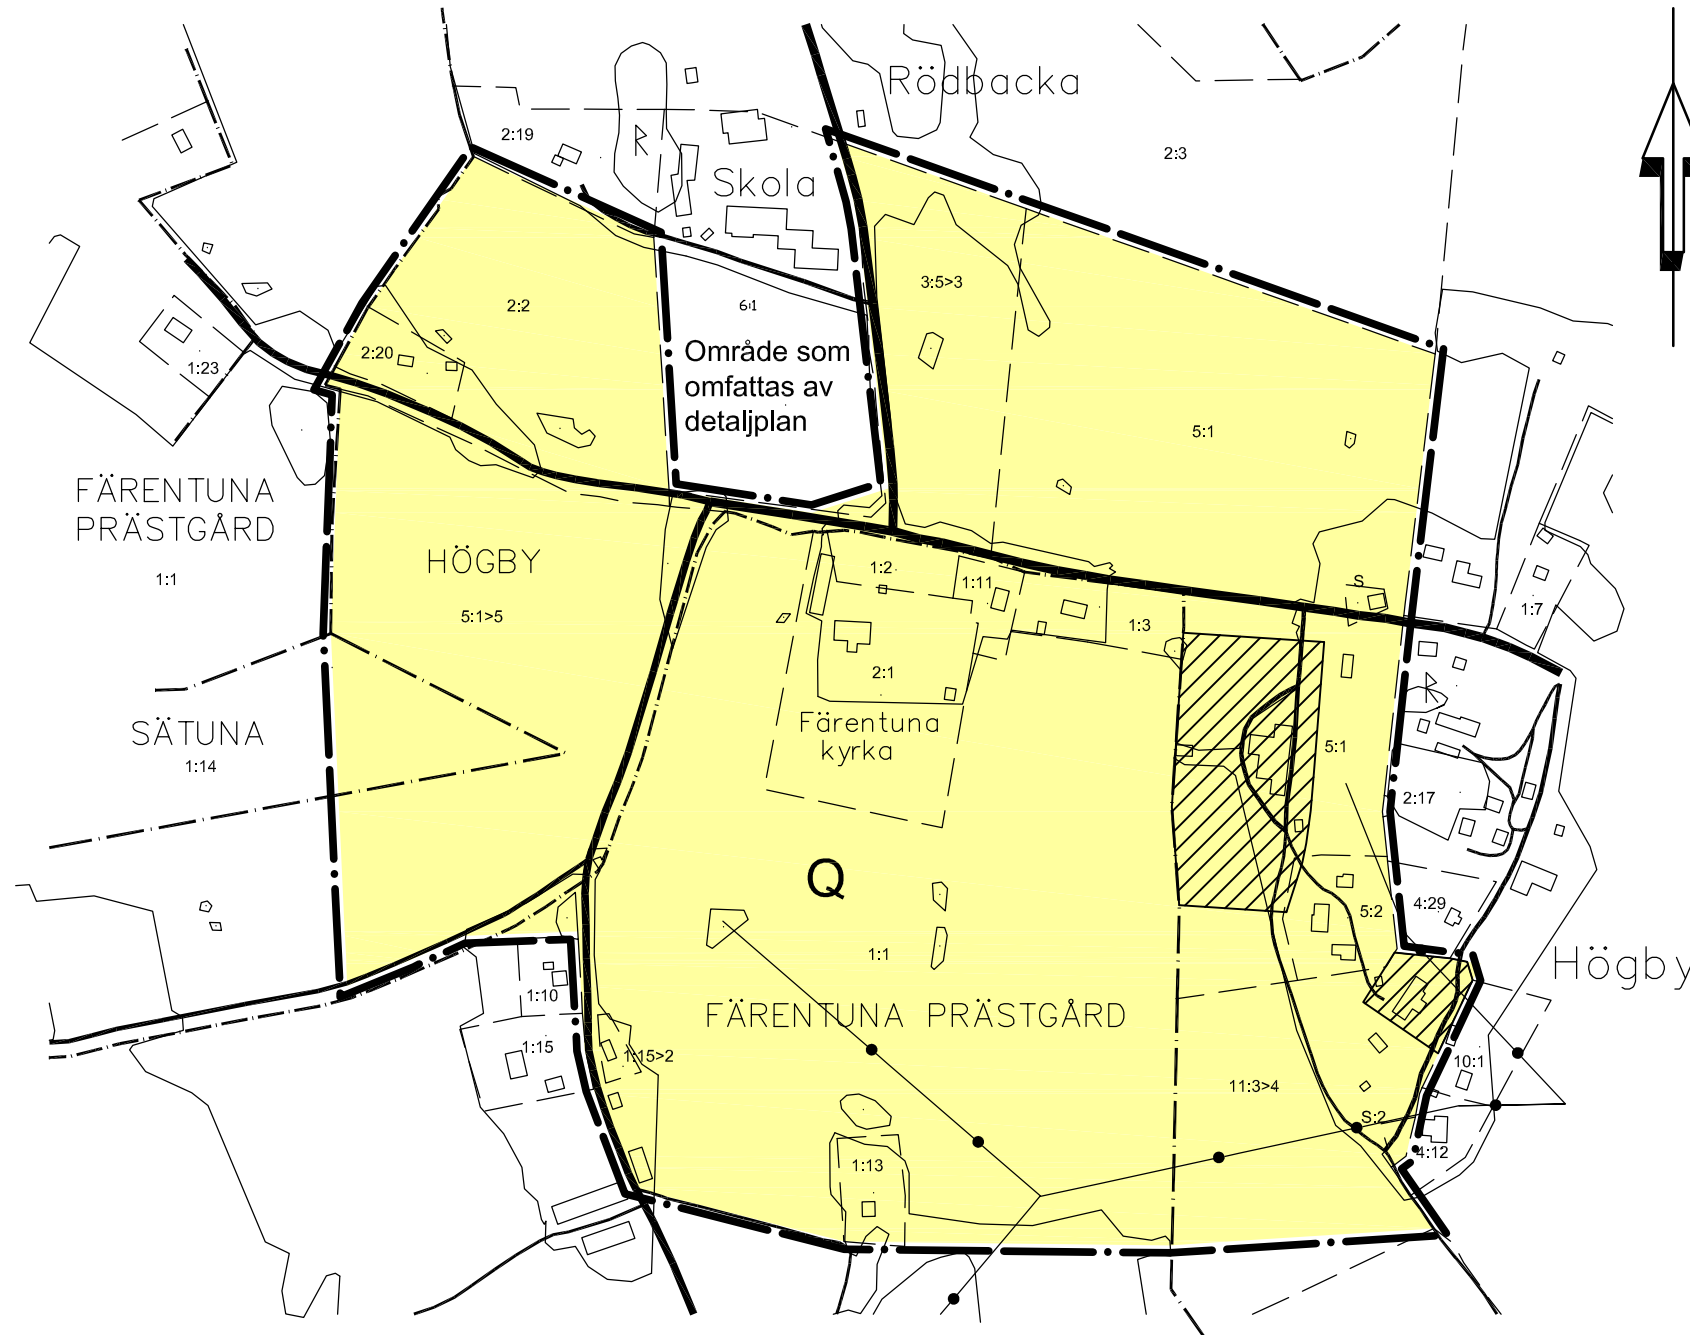

OMRÅDESBESTÄMMELSER FÖR FASTIGHETERNA

- Beskrivning
- Genomförande-beskrivning
- Samrådsredogörelse
- Illustrationskarta
- Fastighetsförteckning
- Utlatande efter utställning

FÄRENTUNA PRÄSTGÅRD 1:1 M FL

I EKERÖ KOMMUN, STOCKHOLMS LÄN

UPPRÄTTAD I NOVEMBER 2003, REV I AUGUSTI 2004, REV EFTER ANTAGANDE AV STADSARKITEKTKONTORET I EKERÖ KOMMUN

OB02

LEIF KÄSTHAG
CHEF STADSARKITEKTKONTORET

EVA MILL
PLANARKITEKT

Dnr 1997.6

