

BESTÄMMELSER

Följande gäller inom områden med nedanstående beteckningar. Där beteckning saknas gäller bestämmelsen inom hela planområdet.

GRÄNSBETECKNINGAR

—•— Linjen belägen 5 m utanför planområdets gräns.

MARKANVÄNDNING

Q Användning anpassad till bebyggelsens och landskapets kulturvärden. Befintlig, kulturhistorisk värdefull bebyggelse och natur skall bevaras. Åtgärder får inte vidtas som förvanskar denna miljö.

UTÖKAD LOVPLIKT


Inom området krävs bygglöv respektive rivningslov för

- rivning av byggnad eller del av byggnad.
- att göra tillbyggnad, uppföra komplementbyggnader eller murar eller plank.
- omfärgning av byggnad, byte av fasadbeklädnad eller taktäckningsmaterial eller göra andra ändringar av byggnad som avsevärt påverkar dess yttre utseende.
- att sätta upp eller väsentligt ändra skyltar eller ljusanordningar.

För att uppföra, bygga till, på annat sätt ändra eller riva ekonomibyggnader för jordbruk, skogsbruk eller därmed jämförlig näring krävs bygglöv i samma omfattning som gäller för övrig bebyggelse.

Skjddsbestämmelser

Området utgör en särskilt värdefull miljö. Byggnad, anläggning och tomter skall utformas efter den kulturhistoriska miljön. Ändringar av en byggnad skall utföras varsamt så att byggnadens karaktärsdrag beaktas och dess kulturhistoriska och miljömässiga värden tas till vara.

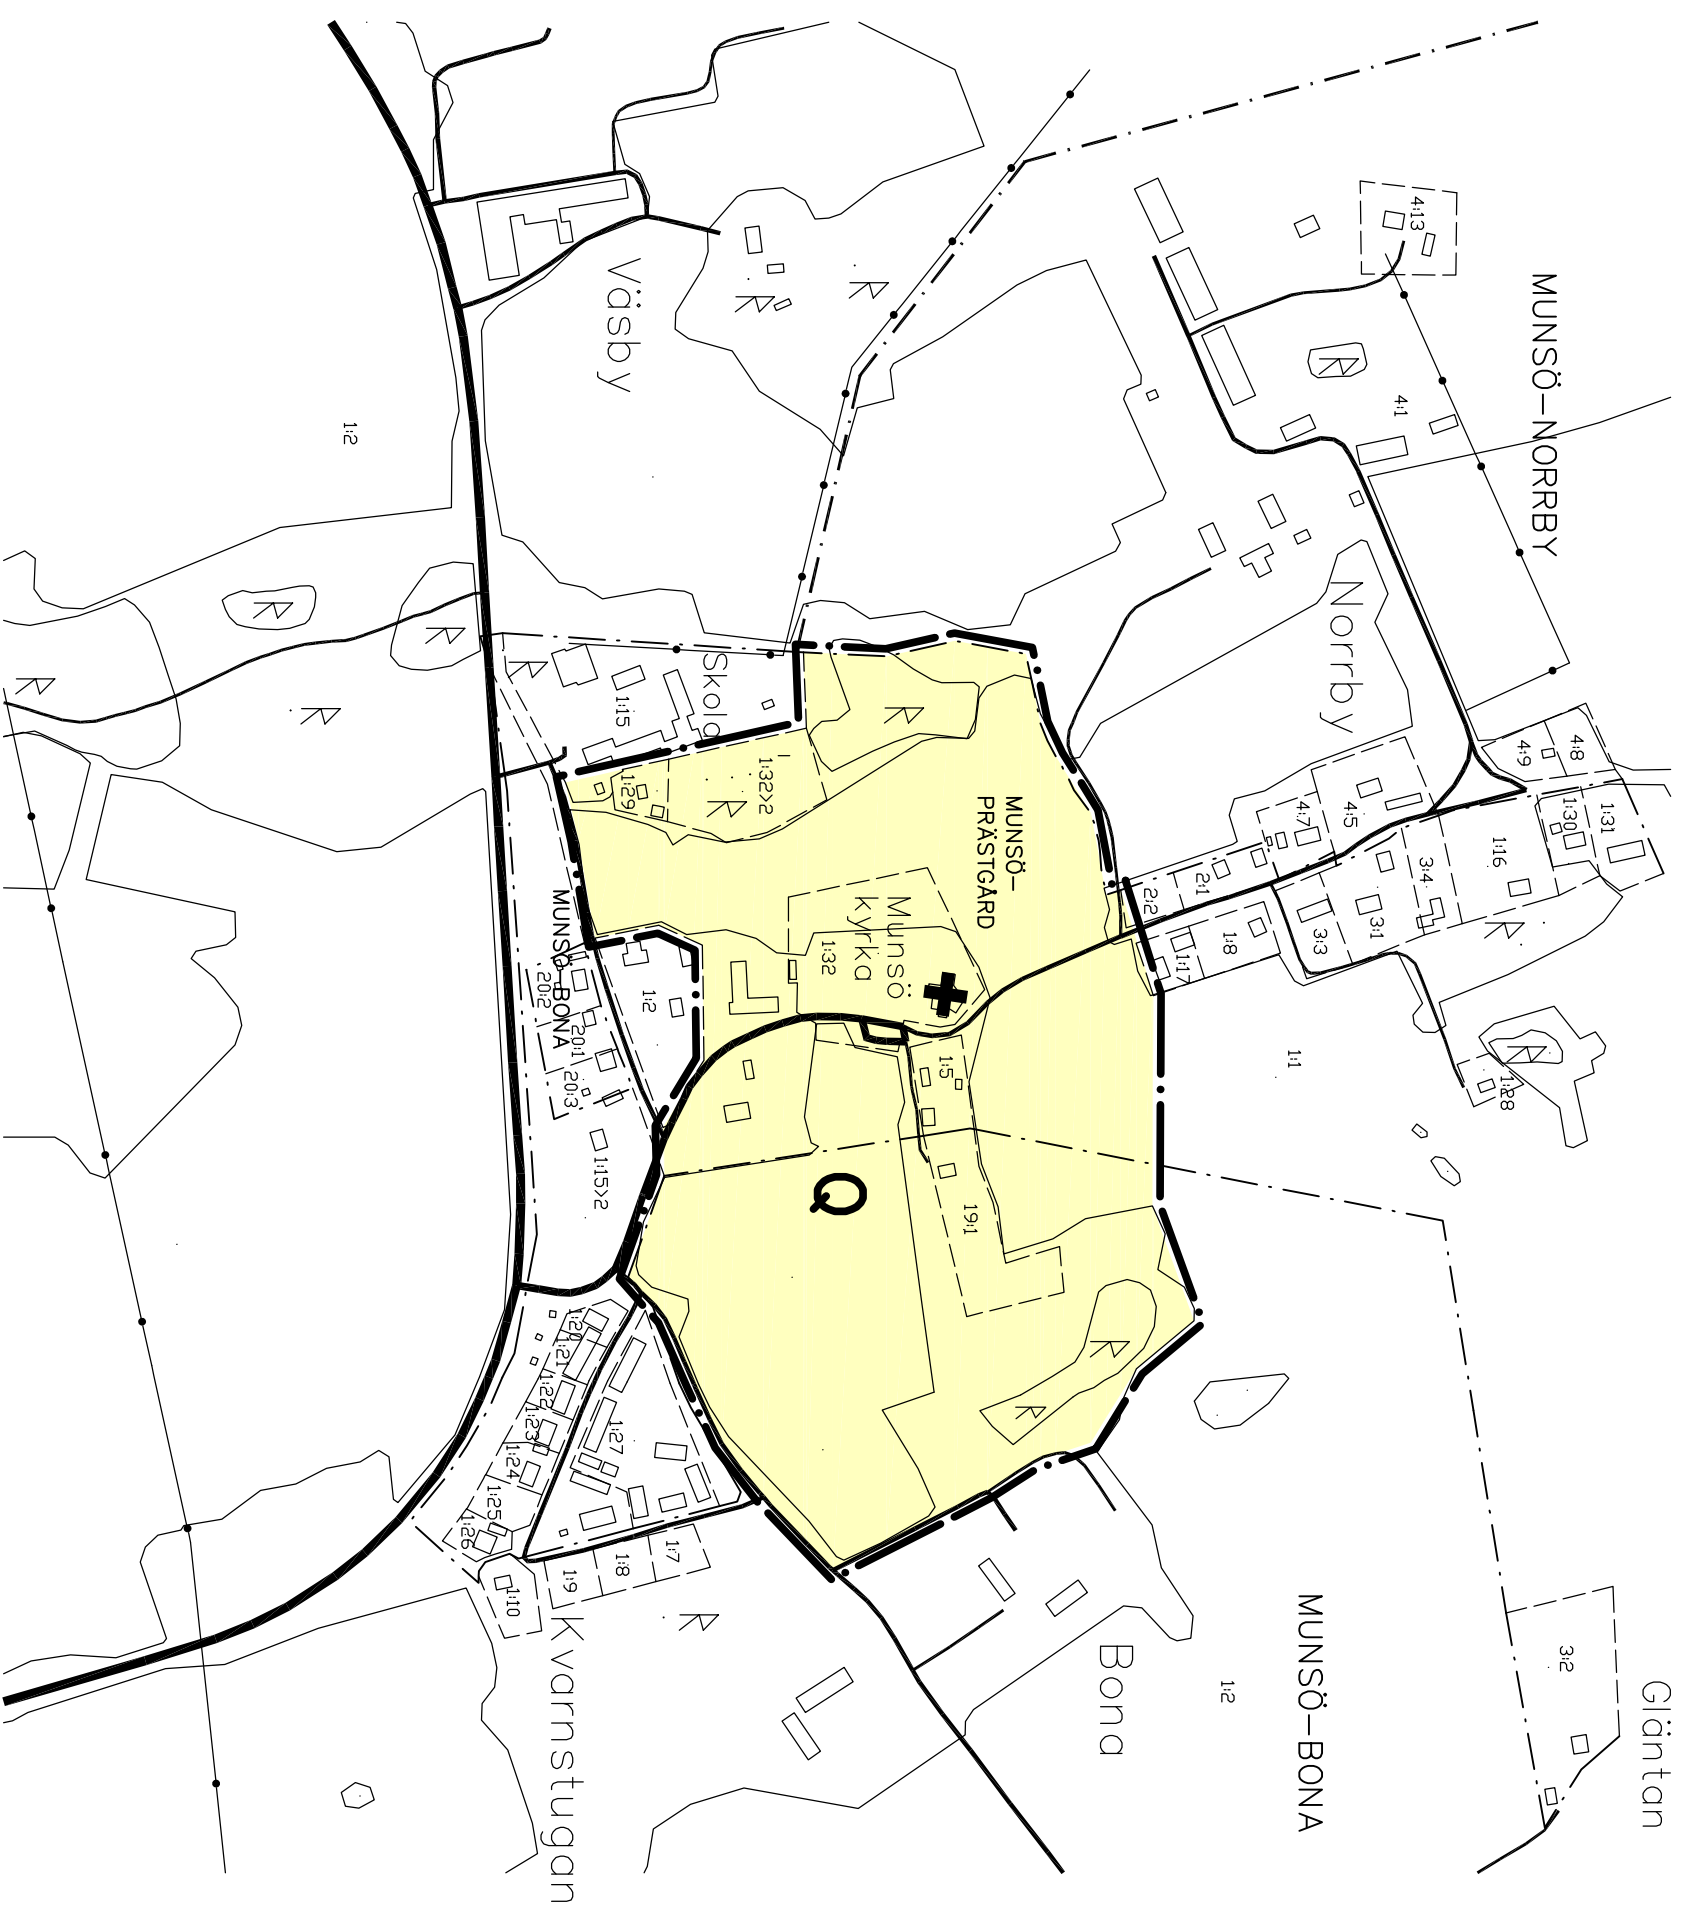

OMRÅDESBESTÄMMELSER FÖR OMRÅDET VID

<input checked="" type="checkbox"/> Beskrivning	<input type="checkbox"/> Illustrationskarta
<input type="checkbox"/> Genomförande- beskrivning	<input checked="" type="checkbox"/> Fastighetsförteckning
<input checked="" type="checkbox"/> Samrådsredogörelse	<input type="checkbox"/> Utåtående eller utställning

MUNNSÖ KYRKA

I EKERÖ KOMMUN, STOCKHOLMS LÄN

Beslutsdatum	Sign
Er godkännande 2006-04-26 § 97	LL
Antagande av KF 2006-06-20 KI § 45	LL
Lagakraftgivande 2006-07-27	LL

UPPRÄTTAD I FEBRUARI 2006
AV STADSARKITEKTKONTORET I EKERÖ KOMMUN

LEIF KÄSTHAG
CHIEF STADSARKITEKTKONTORET

EVA MILL
PLANARKITEKT

OB 06

Dnr 2004.22

Skala 15000
0 100 200 300 400 500 m