

# TILLÄGG TILL BESTÄMMELSER


Följande tillägg gäller tillsammans med områdesbestämmelser för fastigheterna Färentuna prästgård 1:1 m fl, OB02, dnr 1997.6, som vann laga kraft 2005-12-24.

## GRÄNSBETECKNINGAR

— Gräns för område där tillägg till planbestämmelser skall gälla.  
- - - Linjen belägen 5 m utanför planområdets gräns.

## UTGÅENDE BESTÄMMELSE

**Marklov**  
Skogsplantering

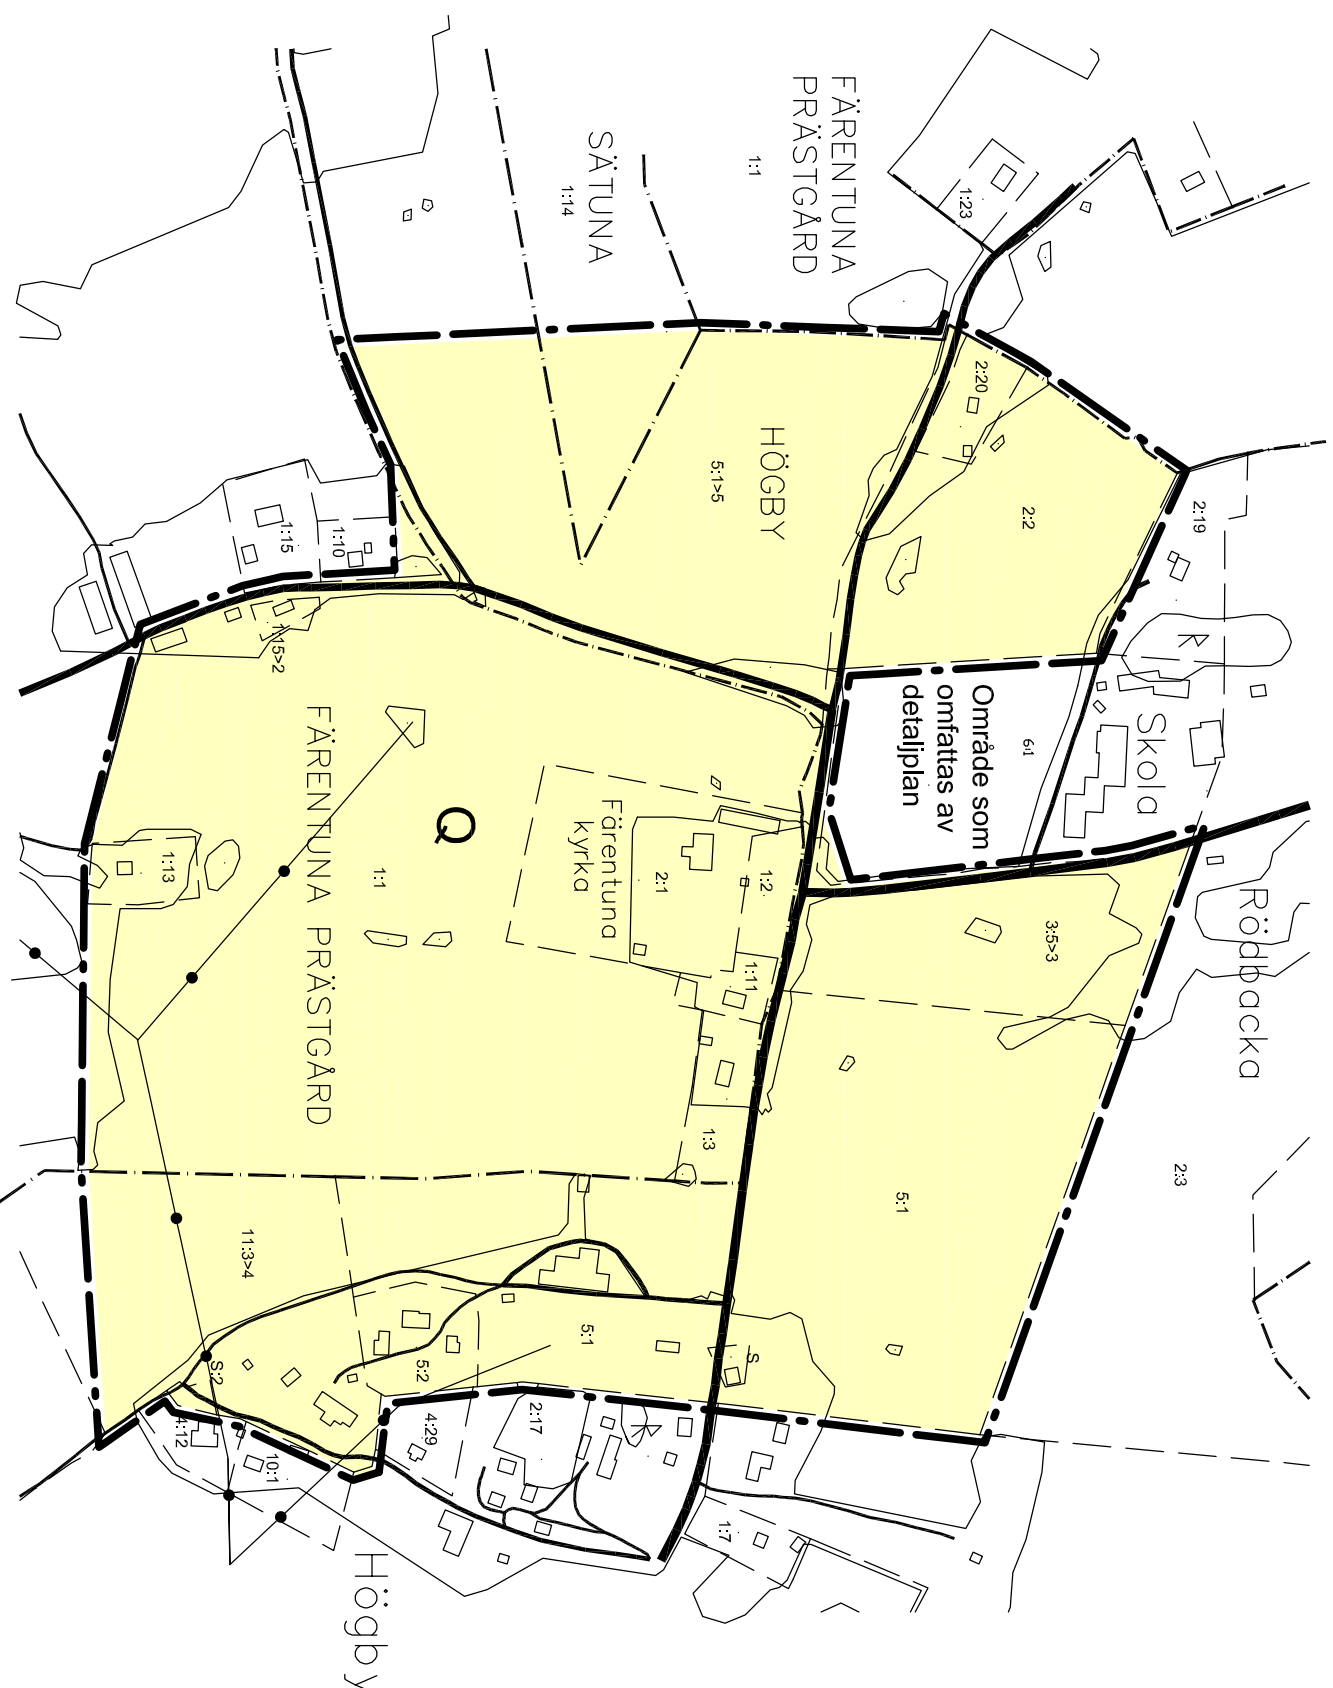

## ANTAGANDEHANDLING

### ÄNDRING AV

### OMRÅDESBESTÄMMELSER

### TILLÄGG TILL PLANKARTA OCH BESTÄMMELSER

## FÄRENTUNA KYRKA

### I EKERÖ KOMMUN, STOCKHOLMS LÄN

UPPRÄTTAD I MARS 2007  
AV STADSARKITEKTKONTORET I EKERÖ KOMMUN

ERIK BARKMAN  
TF CHEF STADSARKITEKTKONTORET

EVA MILL  
PLANKARTEKT

**OB09**

Dnr 2007.9

**NORMALT FÖRFARANDE**  
 **ENKELT FÖRFARANDE**

Beskrivning  
 Genomgående-  
beskrivning  
 Särskilt utlåtande

Illustrationskarta  
 Fastighetsföreklning  
 Utlåtande efter  
utställning

Beställningsdatum	Slgn
BN godkännande 2007-09-12 BN §153	AM1
Antagande av KF 2007-12-18 KF §125	AM1
Lagakraftfullgörande 2008-01-12	AM1

Skala 1:5000

