

TILLÄGG TILL BESTÄMMELSER

Följande tillägg gäller tillsammans med områdesbestämmelser för fastigheterna Hilleshögbym 13:1 m fl, OB01, dnr 2003.22, som vann laga kraft 2005-07-19.


GRÄNSBETECKNINGAR

- Gräns för område där tillägg till planbestämmelser skall gälla.
- Linjen belägen 5 m utanför planområdets gräns.

UTGÅENDE BESTÄMMELSE

Marklov

Schaktning, fyllning, trädfällning eller skogsplantering

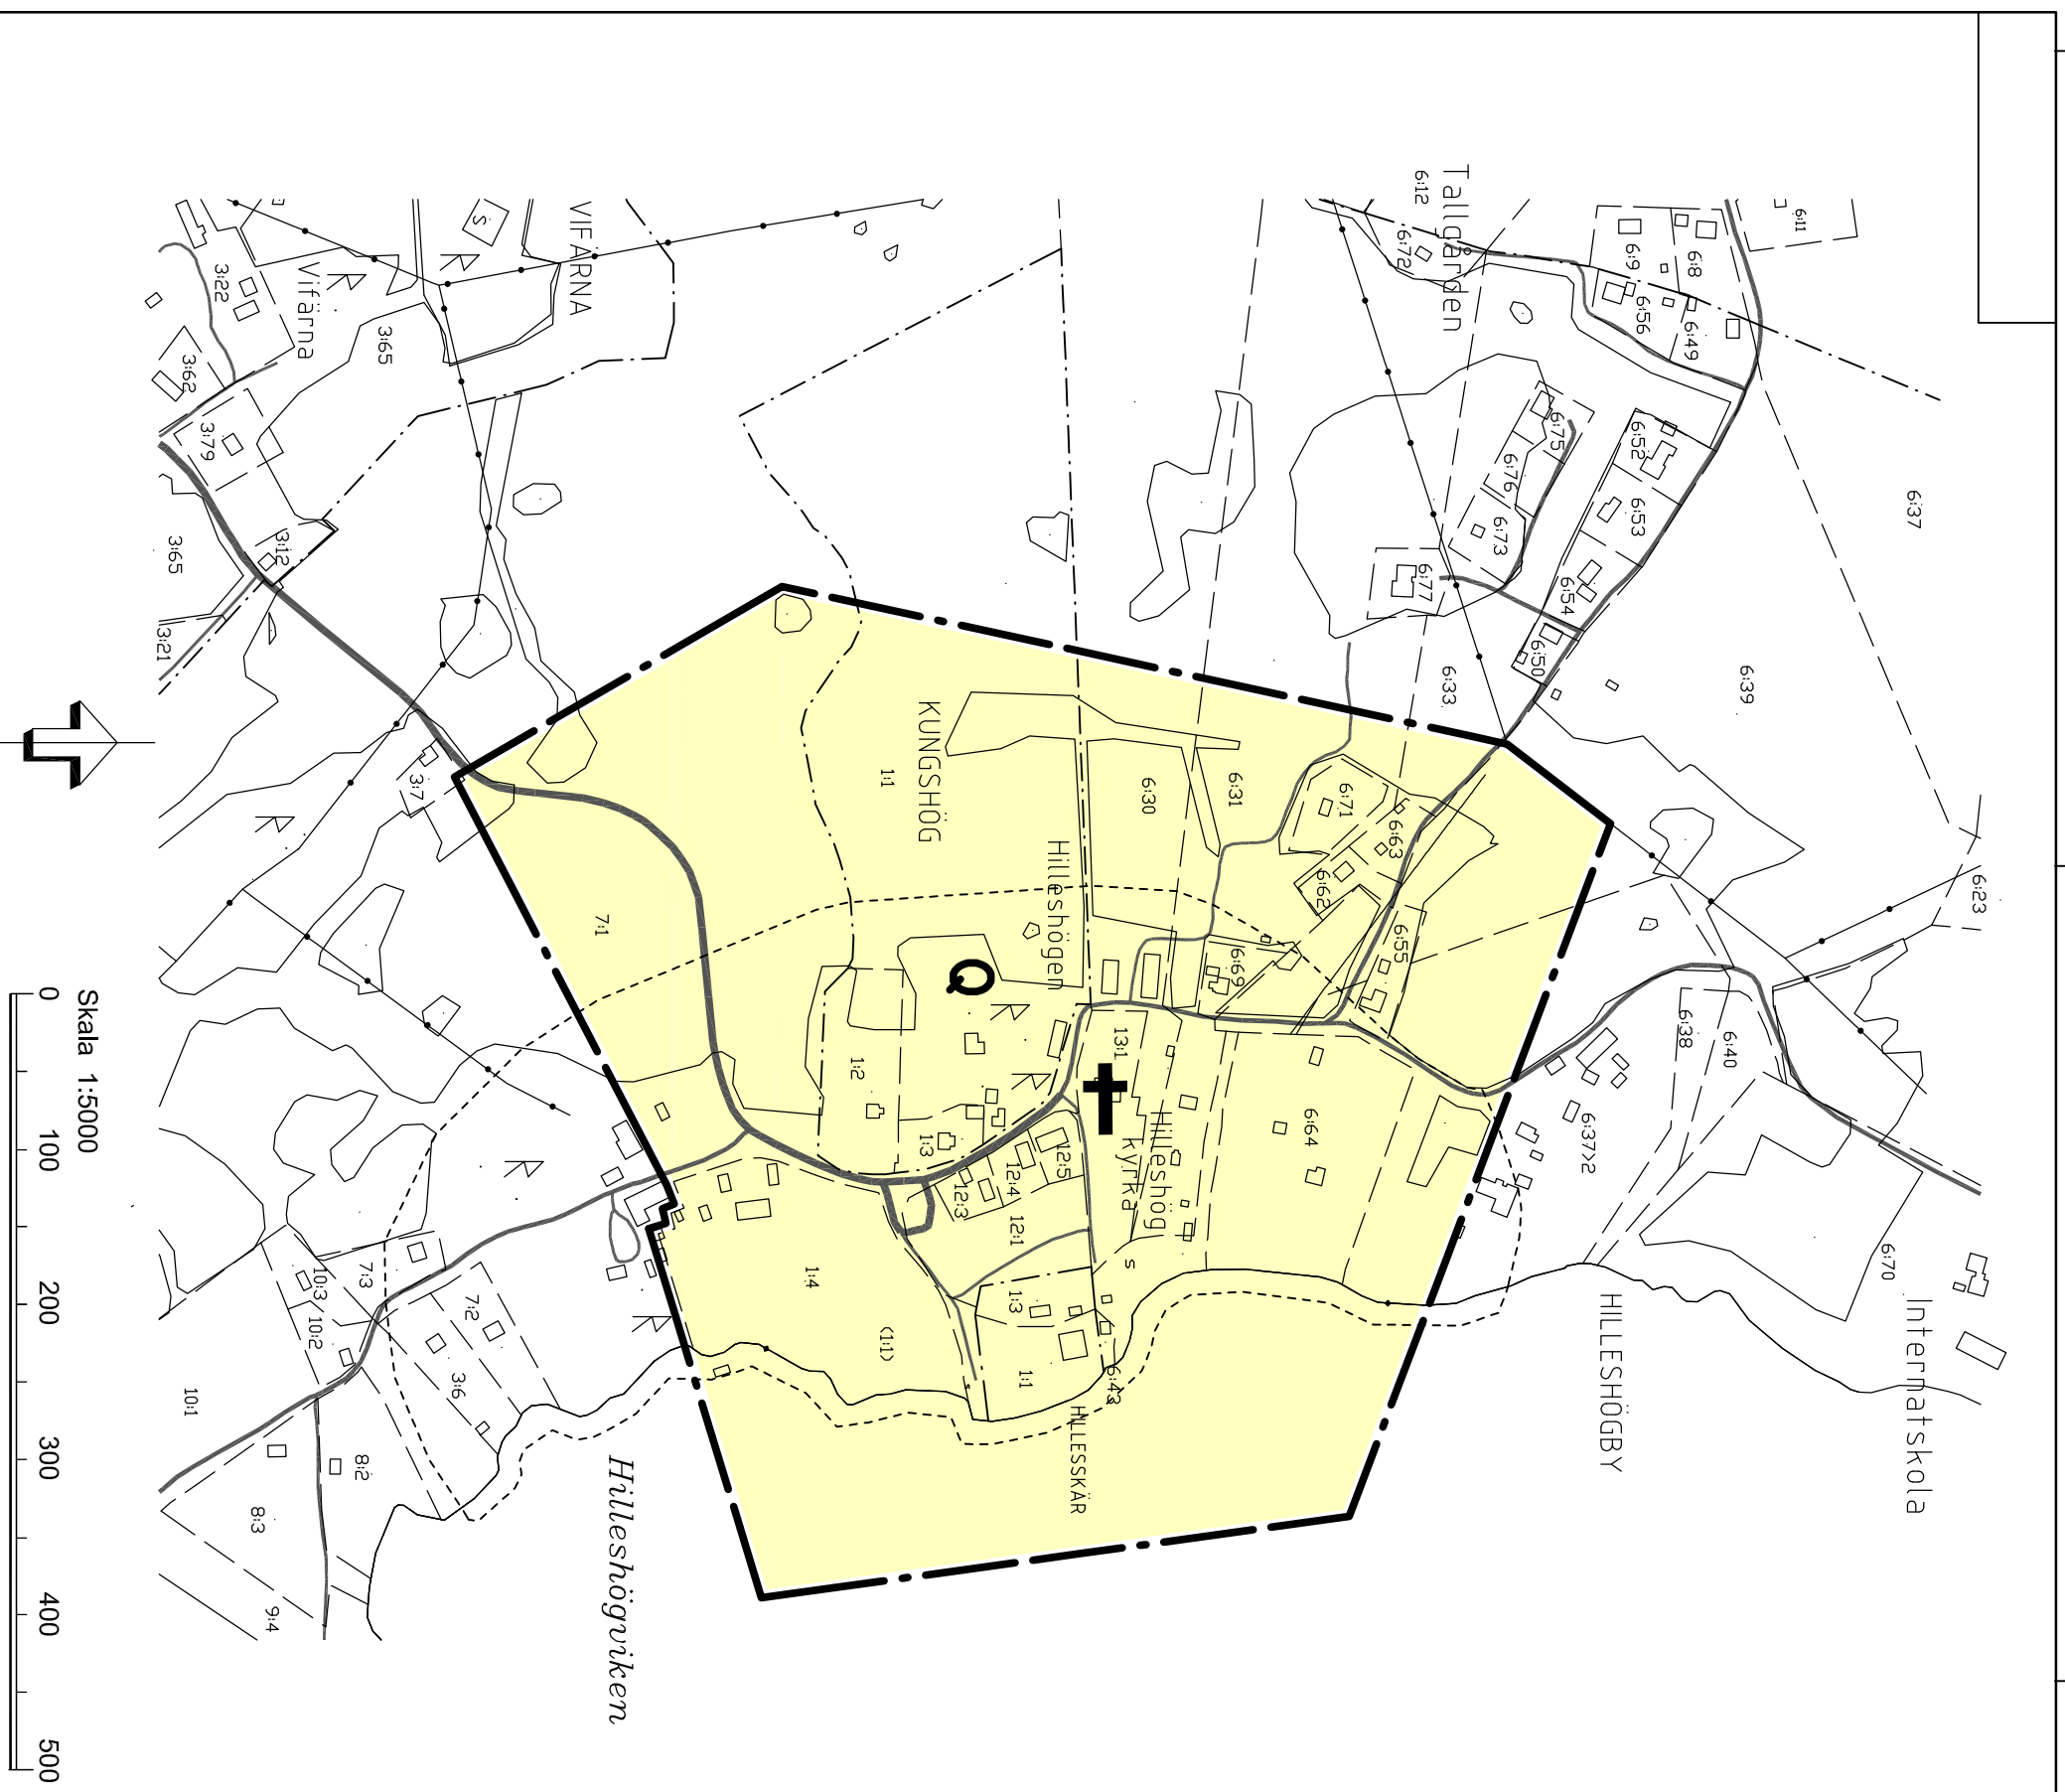

ANTAGANDEHANDLING

ÄNDRING AV OMRÅDESBESTÄMMELSER

TILLÄGG TILL PLANKARTOR OCH BESTÄMMELSER

HILLESHÖG KYRKA

I EKERÖ KOMMUN, STOCKHOLMS LÄN

UPPRÄTTAD I MARS 2007
AV STADSARKITEKTKONTORET I EKERÖ KOMMUN

- | | |
|--|---|
| <input type="checkbox"/> NORMALT FÖRFARANDE | <input type="checkbox"/> Illustrationskarta |
| <input checked="" type="checkbox"/> ENKELT FÖRFARANDE | <input type="checkbox"/> Genomförande- beskrivning |
| <input type="checkbox"/> Beskrivning | <input checked="" type="checkbox"/> Fastighetstөрföckning |
| <input type="checkbox"/> Genomförande- beskrivning | |
| <input checked="" type="checkbox"/> Särskilt utlåtande | |

Beslutsdatum	Sign
En godkännande 2007-09-12 BN §152	AM
Antagande av KF 2007-12-18 KF §126	AM
Lagkraftförklarande 2008-01-12	AM

ERIK BARKMAN
TF CHIEF STADSARKITEKTKONTORET

EVA MILL
PLANARKITEKT

OB10

Dnr 2007.10

Skala 1:5000

