

KOORDINATSYSTEM


PLAN: Sweref 99, 18 00
HÖJD: RH2000

FÖRKLARINGAR


SE ÄVEN SGF/BGS BETECKNINGSSYSTEM 2001:2
OCH IEG BETECKNINGSLAD.
www.sgf.net

HÄNVISNINGAR

PLAN: 100G1101
SEKTION: 100G1121
100G1122
100G1123
100G1124
100G1125
100G1126
100G1127
100G1128
100G1129

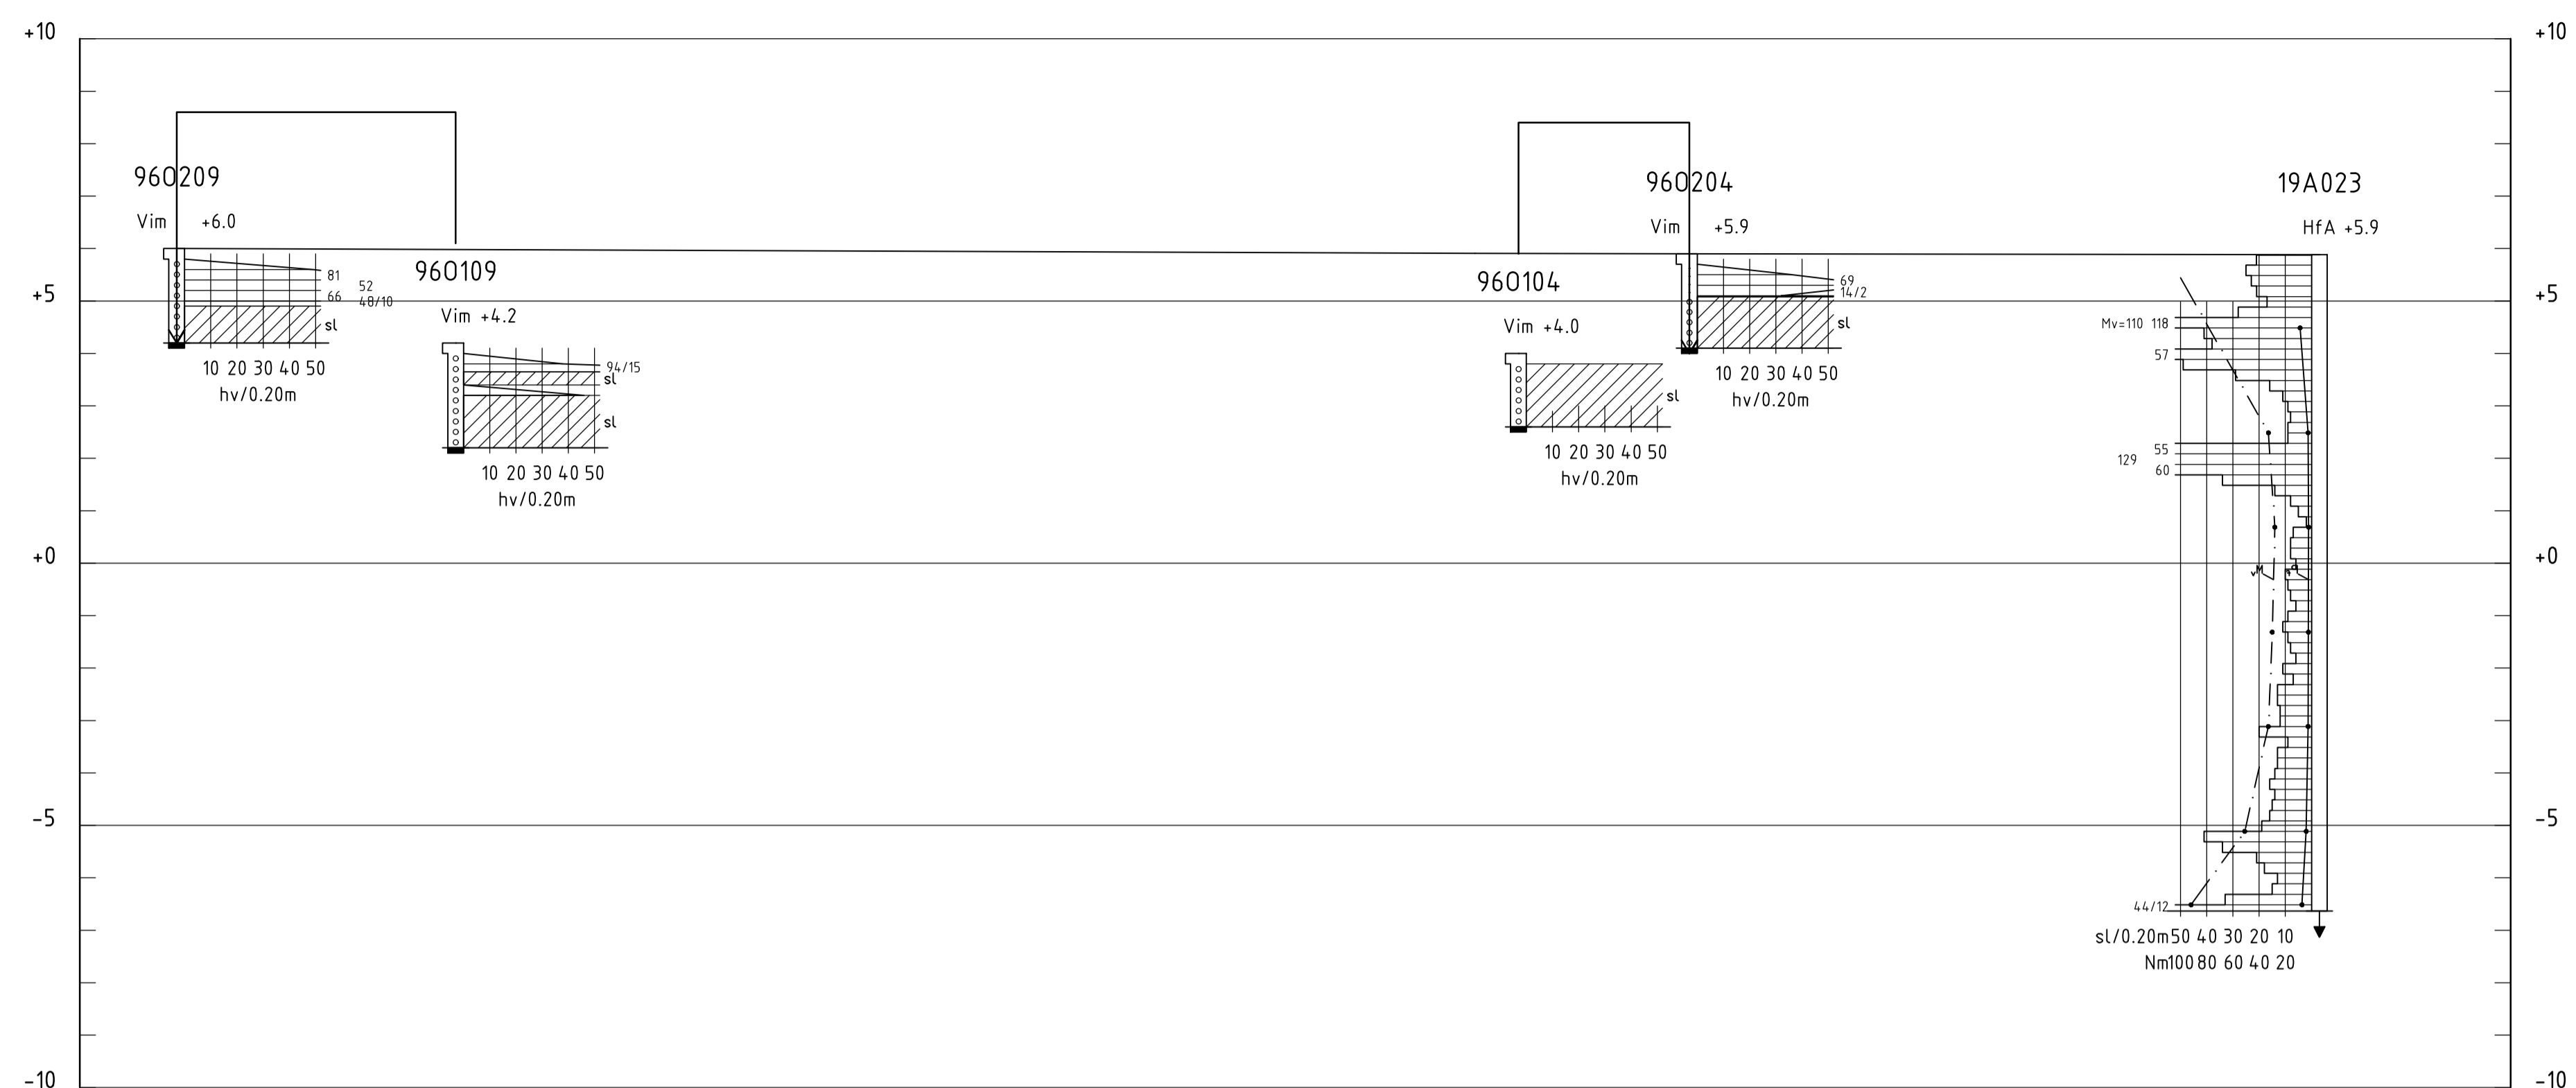

SEKTION E-E
H 1: 100 L 1: 200

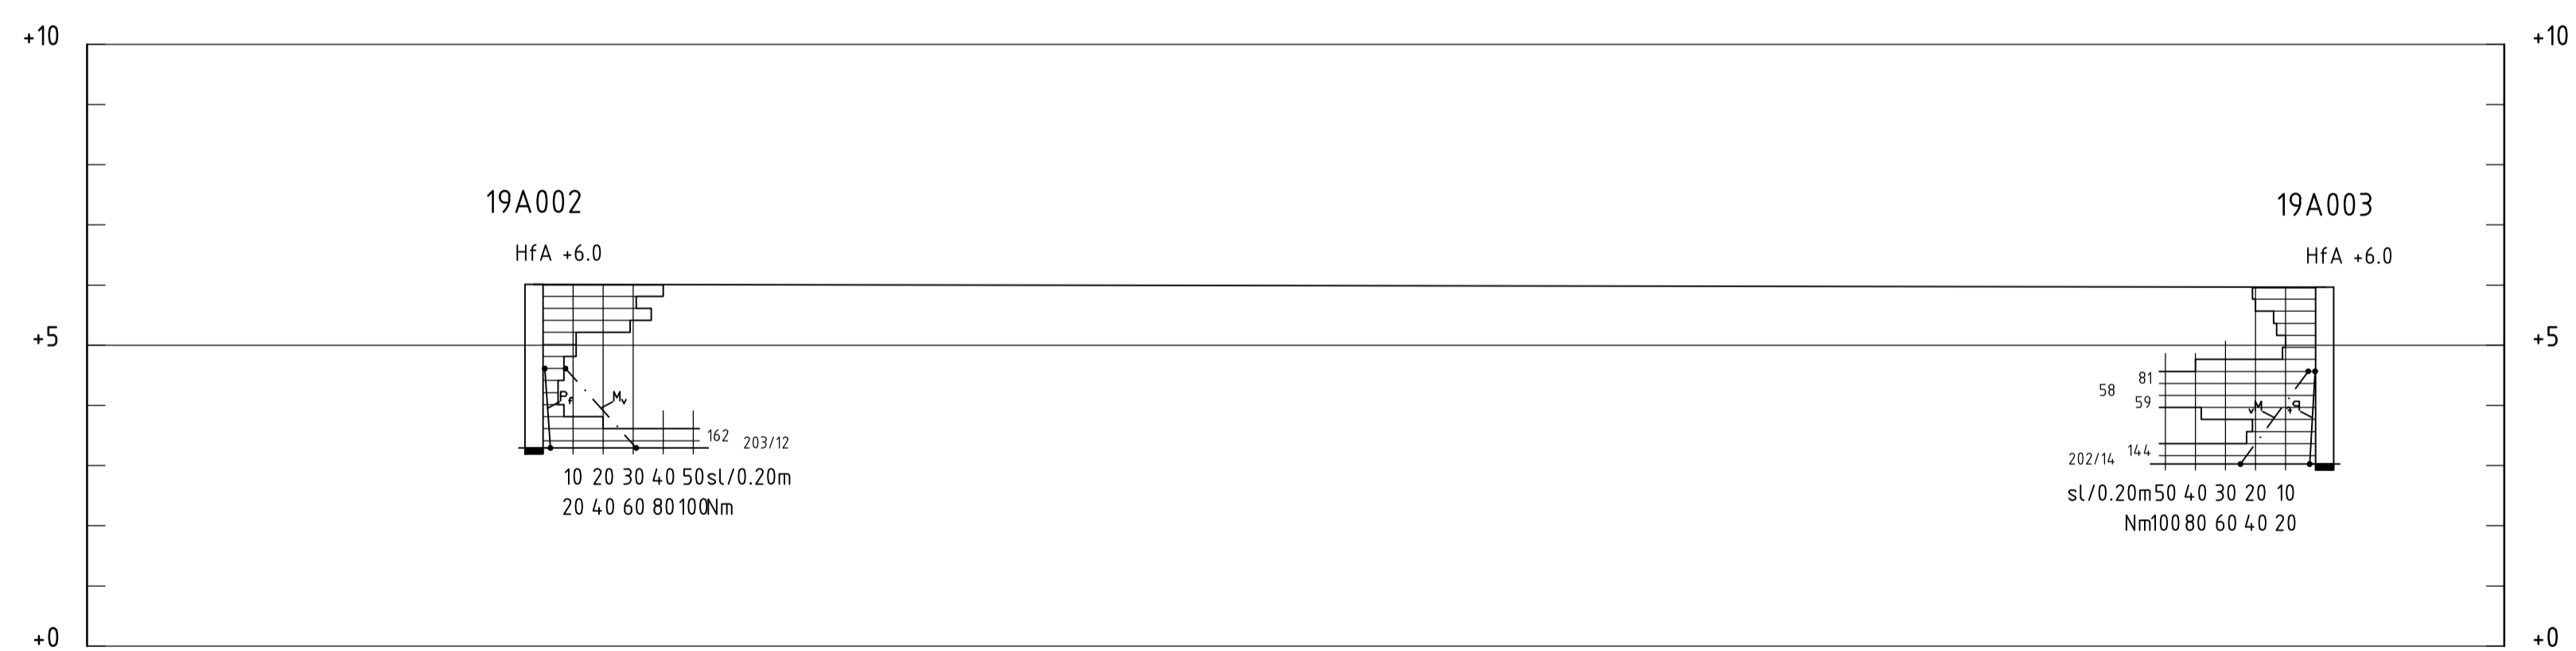

SEKTION F-F
H 1: 100 L 1: 200

A	KOMPL. MED UNDERSÖKNINGAR FRÅN 2020	2020-09-11	A.T
BET	ANT	ÄNDRINGEN AVSER	DATUM SIGN

AFRY
Frösundaleden 2A
169 99 Stockholm
Telefon 010-505 00 00

www.afry.com

SANDUDDEN EKERÖ

KUND	EKERÖ KOMMUN		
UPPHÄRRE NR	768655	RIKAD AV	M. BEHNAM A. TVINGHAGEN
ANSVARSIG	A. TVINGHAGEN	HÄNDELSEANSVARSIG	A. TVINGHAGEN
DATUM	2019-08-29	GRANSKNINGSDATUM	2020-09-11

DETALJPLAN FÖR NYBYGGNAD

GEOTEKNISK UNDERSÖKNING
SEKTION E-E, F-F

FORMAT	SKALA	NUMMER	BET
A1	1:200	100G1123	A