

KOORDINATSYSTEM


PLAN: Sweref 99, 18 00
HÖJD: RH2000

FÖRKLARINGAR


SE ÄVEN SGF/BGS BETECKNINGSSYSTEM 2001:2
OCH IEG BETECKNINGSLAD.
www.sgf.net

HÄNVISNINGAR

PLAN: 100G1101
SEKTION: 100G1121
100G1122
100G1123
100G1124
100G1125
100G1126
100G1127
100G1128
100G1129

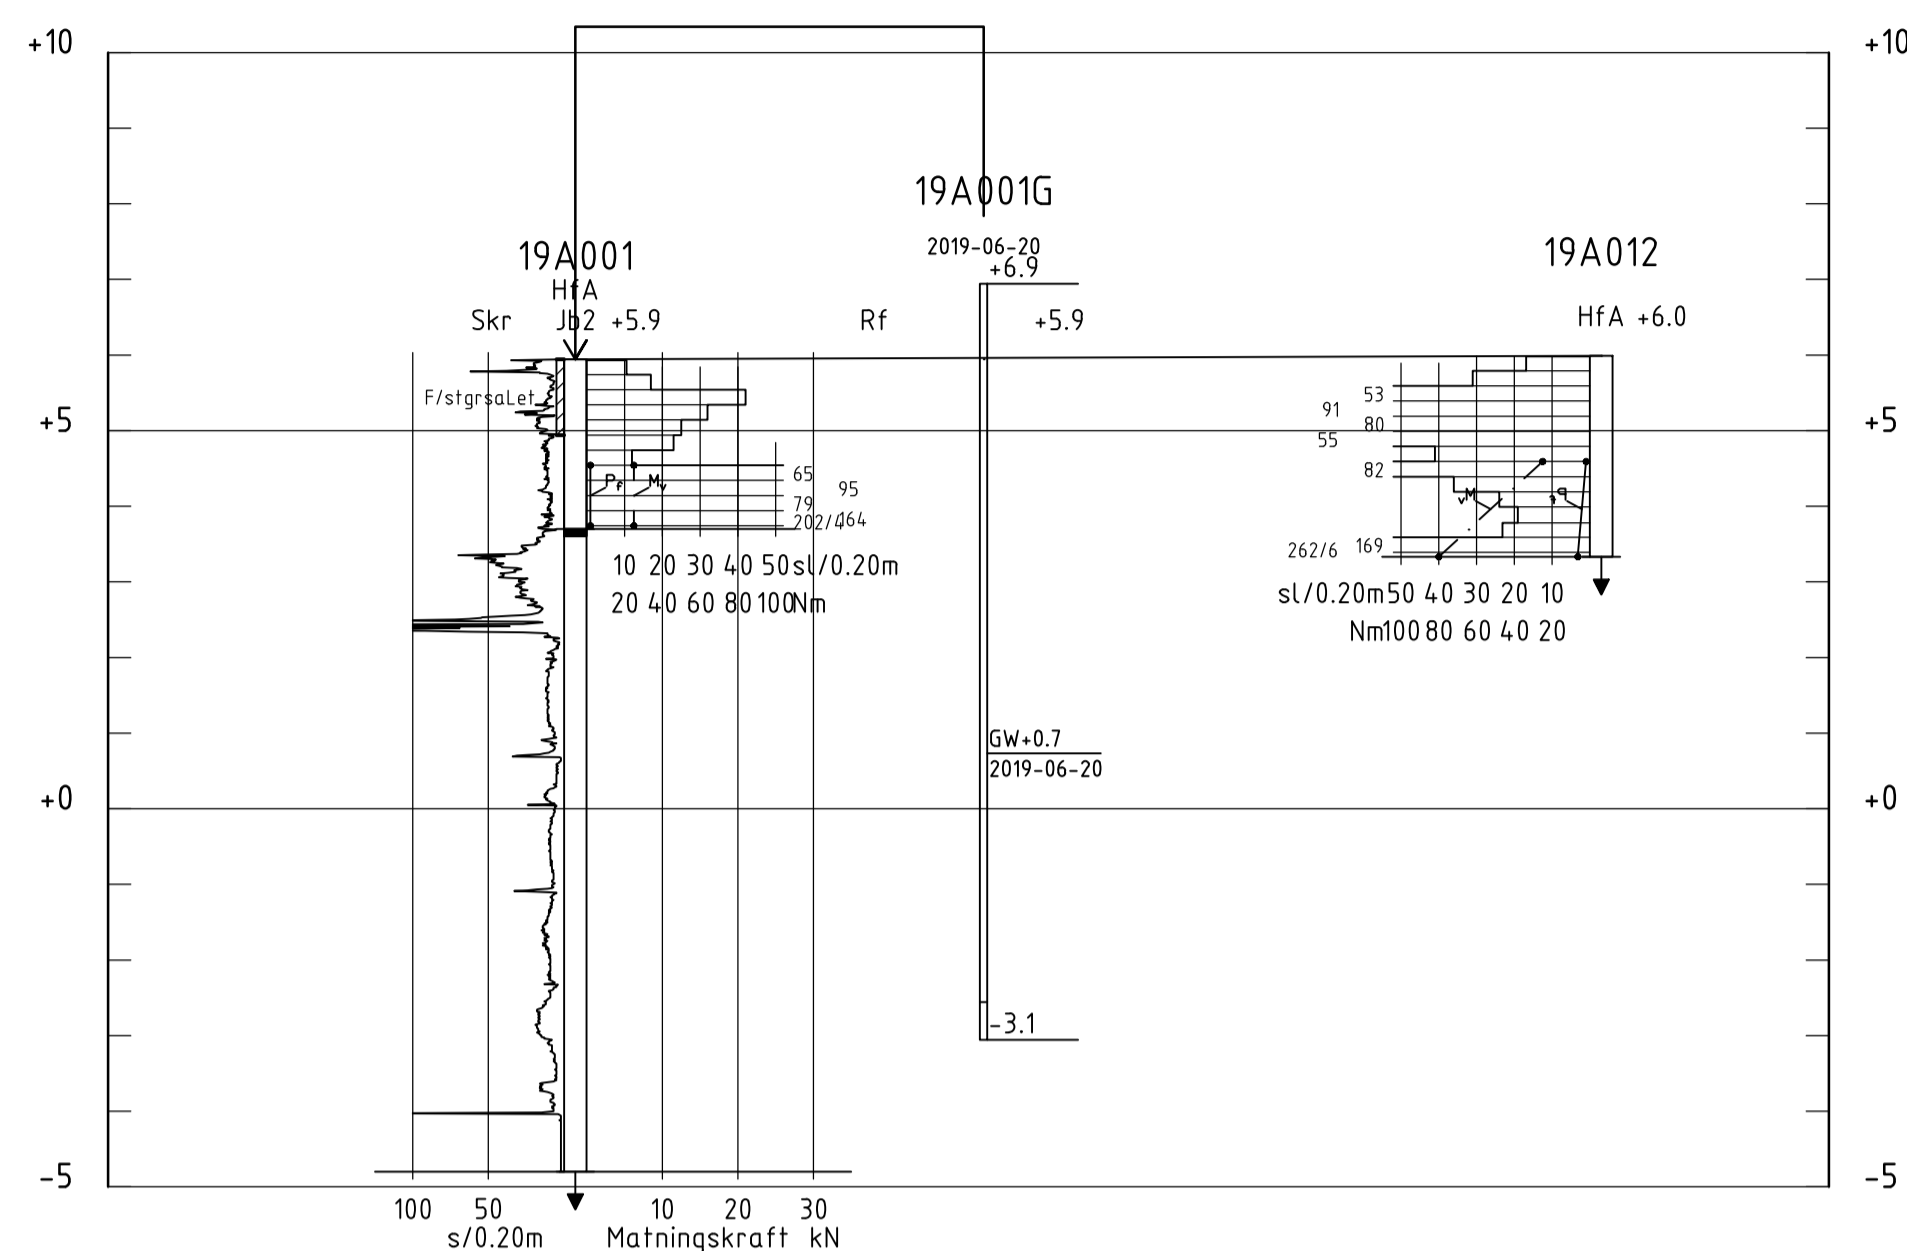

SEKTION G-G
H 1: 100 L 1: 200

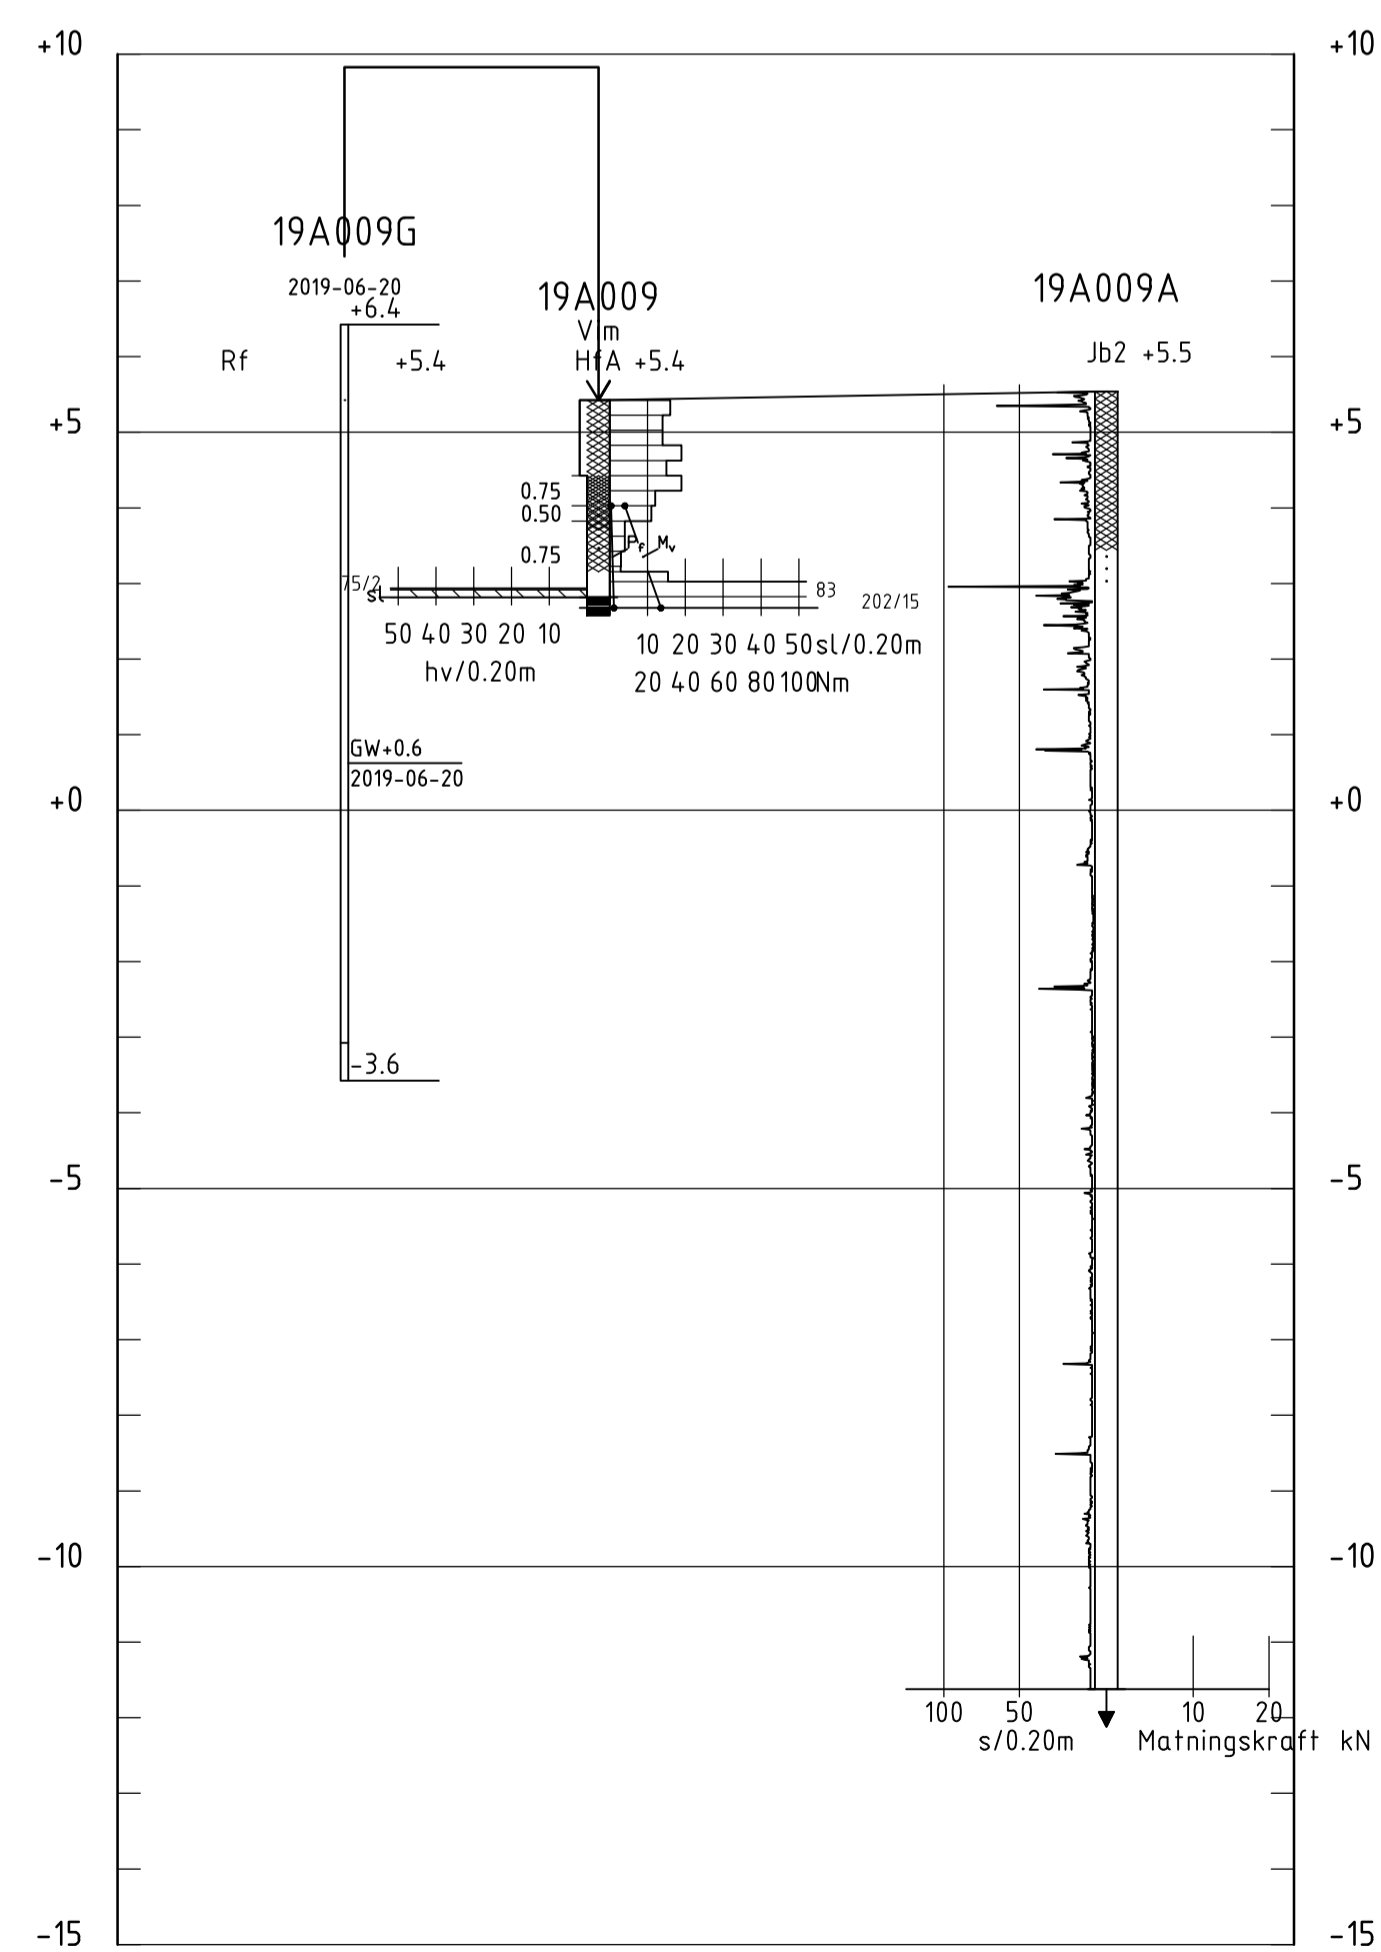

SEKTION H-H
H 1: 100 L 1: 200

A	KOMPL. MED UNDERSÖKNINGAR FRÅN 2020	2020-09-11	A.T
BET	ANT	ÄNDRINGEN AVSER	DATUM SIGN
AFRY Frösundaleden 2A 169 99 Stockholm Telefon 010-505 00 00			
www.afry.com			
SANDUDDEN EKERÖ			
KUND			
EKERÖ KOMMUN			
UPPDRAGS NR	REFAD. AV	HANDELSGÄRDE	
768655	M. BEHNAM	A. TVINGHAGEN	
ANSVARS	GRANSKAD. AV		
A. TVINGHAGEN	A. TVINGHAGEN		
DATUM	GRANSKNINGSDATUM	REV./REL. DATUM	
2019-08-29	2020-09-11		
DETALJPLAN FÖR NYBYGGNAD			
GEOTEKNISK UNDERSÖKNING			
SEKTION G-G, H-H			
FORMAT	SKALA	NUMMER	BET
A1	1:200	100G1124	A