

**KOORDINATSYSTEM**


PLAN: Sweref 99, 18 00  
HÖJD: RH2000

**FÖRKLARINGAR**

SE ÄVEN SGF/BGS BETECKNINGSSYSTEM 2001:2  
OCH IEG BETECKNINGSBLAD.  
www.sgf.net

**HÄNVISNINGAR**

PLAN: 100G1101  
SEKTION: 100G1121  
100G1122  
100G1123  
100G1124  
100G1125  
100G1126  
100G1127  
100G1128  
100G1129

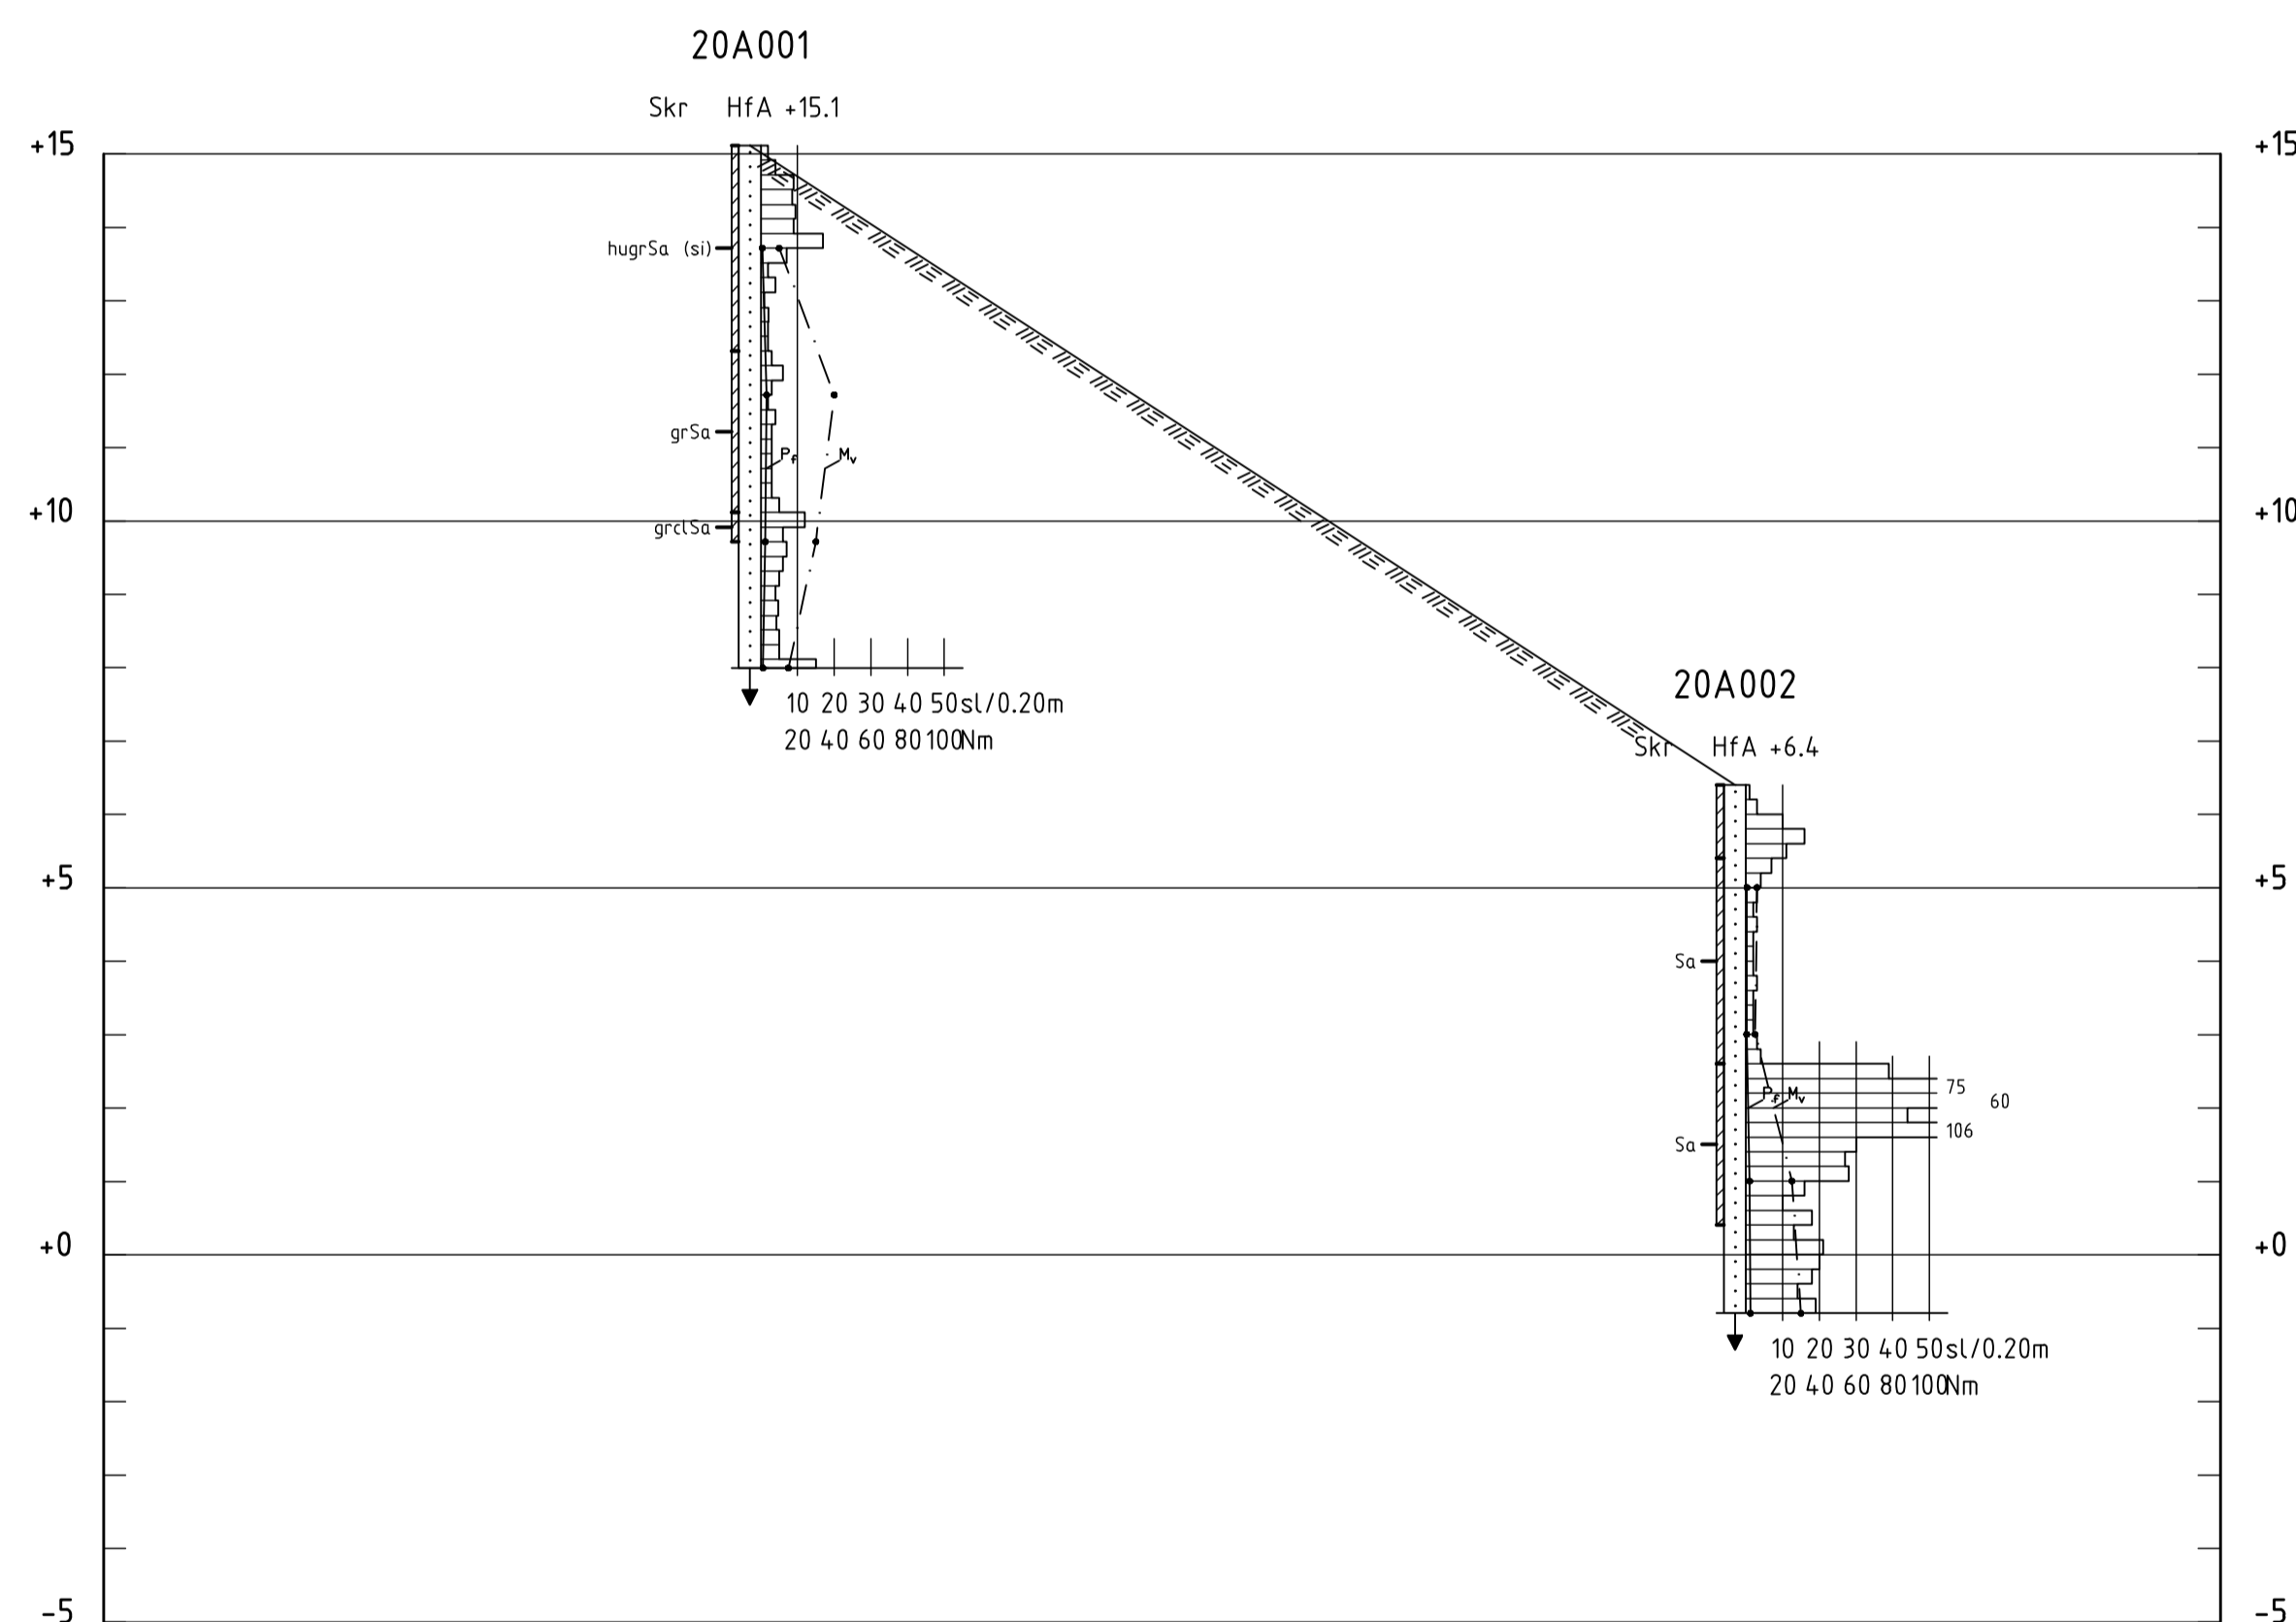

**SEKTION L-L**  
H 1: 100 L 1: 200

 <b>AFRY</b> Frösundaleden 2A 169 99 Stockholm Telefon 010-505 00 00			
www.afry.com			
<b>SANDUDDEN EKERÖ</b>			
KUND <b>EKERÖ KOMMUN</b>			
UPPDRAG NR <b>768655</b>	RITAD AV <b>M. BEHNAM</b>	HANDLÄGGARE <b>A.TVINGHAGEN</b>	
ANSVÄRIG <b>A.TVINGHAGEN</b>	GRANSKAD AV <b>A.TVINGHAGEN</b>		
DATUM <b>2020-09-11</b>	GRANSKNINGSDATUM REV./REL. DATUM		
<b>DETALJPLAN FÖR NYBYGGNAD</b>			
<b>GEOTEKNISK UNDERSÖKNING</b>			
<b>SEKTION L-L</b>			
FORMAT <b>A1</b>	SKALA <b>1:200</b>	NUMMER <b>100G1126</b>	BET