

**KOORDINATSYSTEM**


PLAN: Sweref 99, 18 00  
HÖJD: RH2000

**FÖRKLARINGAR**

SE ÄVEN SGF/BGS BETECKNINGSSYSTEM 2001:2  
OCH IEG BETECKNINGSBLAD.  
www.sgf.net

**HÄNVISNINGAR**

PLAN: 100G1101  
SEKTION: 100G1121  
100G1122  
100G1123  
100G1124  
100G1125  
100G1126  
100G1127  
100G1128  
100G1129

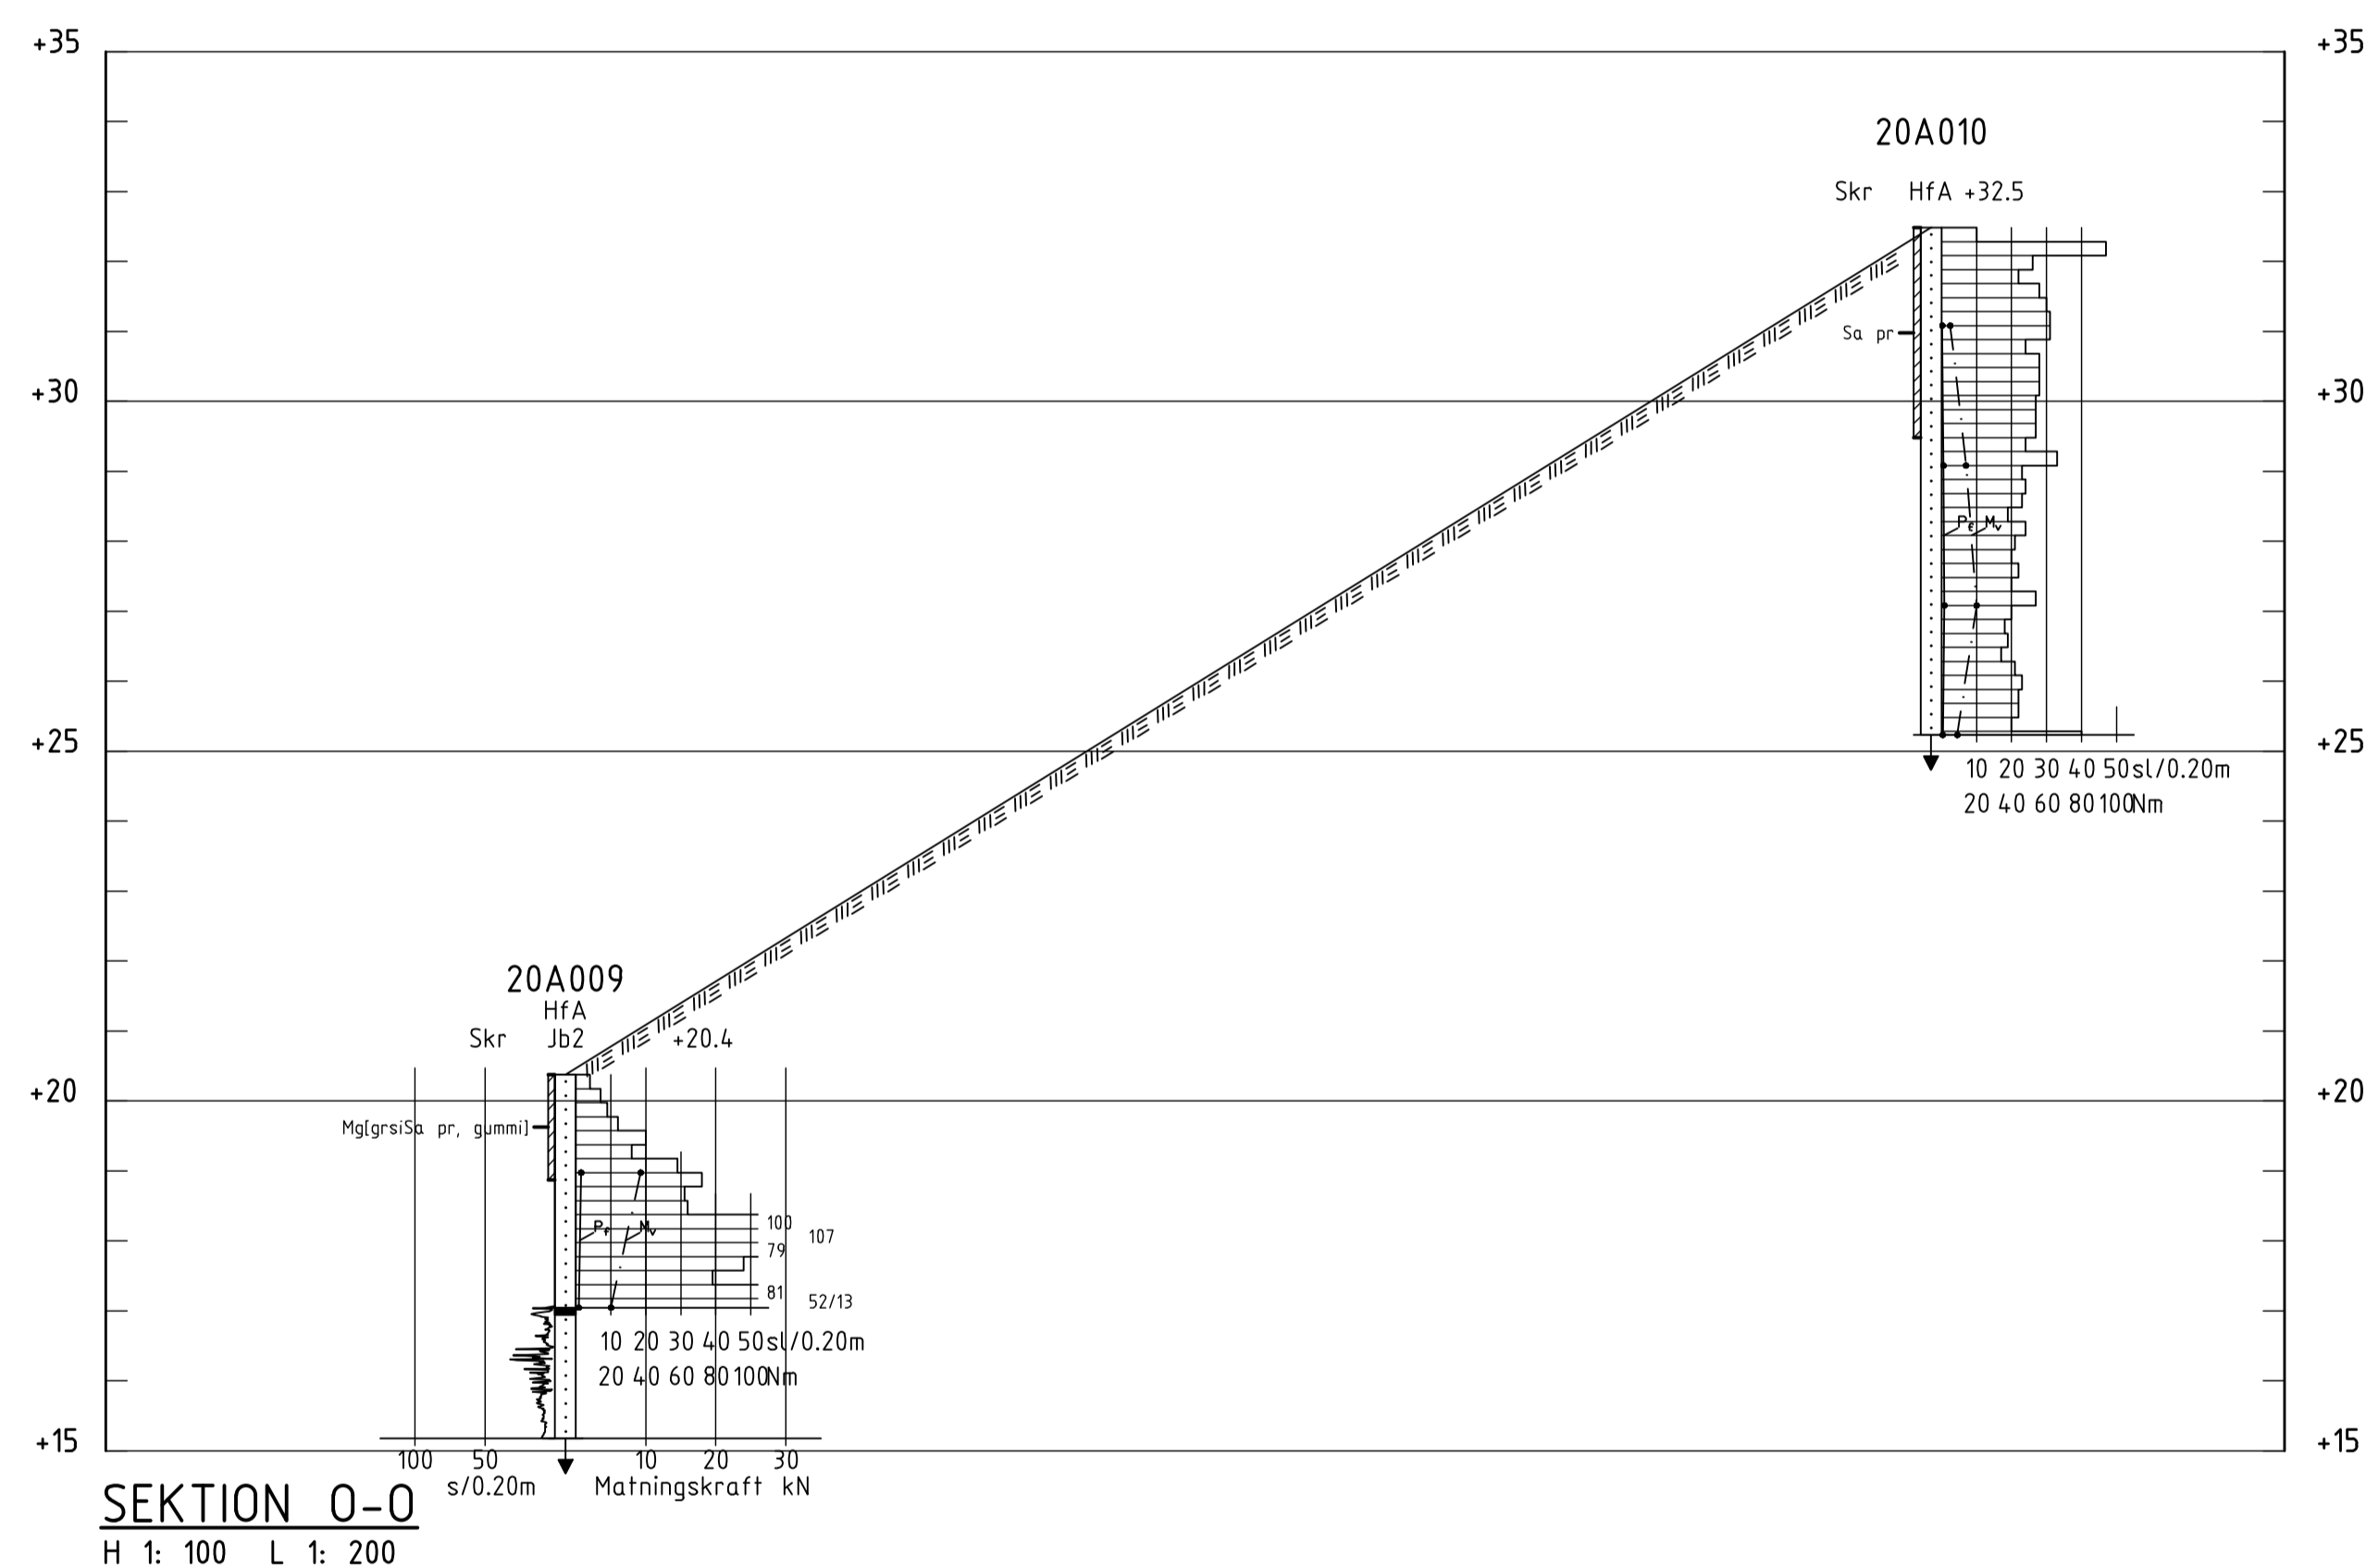

**AFRY**  
Frösundaleden 2A  
169 99 Stockholm  
Telefon 010-505 00 00

www.afry.com

**SANDUDDEN EKERÖ**

KUND		EKERÖ KOMMUN	
UPPRÅD: NR	768655	RITAD AV	M. BEHNAM
ANSVÄRIG	A. TVINGHAGEN	HANDLÄGGARE	A. TVINGHAGEN
DATUM	2020-09-11	GRANSKAD AV	A. TVINGHAGEN
GRANSKNINGSDATUM		REV./REL. DATUM	

DETALJPLAN FÖR NYBYGGNAD  
GEOTEKNISK UNDERSÖKNING  
SEKTION 0-0

FORMAT	SKALA	NUMMER	BET
A1	1:200	100G1129	