

PLANBESTÄMMELSER

Føllande gæller inom områden med nedanstående beteckningar. Endast angiven användning och utformning är tillåten.

GRÄNSBETECKNINGAR

- Planområdesgräns
- Egenskapsgräns

ANVÄNDNING AV MARK OCH VATTEN

Allmän plats

GATA

Gata

EGENSKAPSBESTÄMMELSER FÖR ALLMÄN PLATS

Utformning av allmän plats


dagvatten,

Anläggning för fördröjning av dagvatten ska finnas.
Fördröjningsmagasin med kapacitet för minst 37 m3 dagvatten ska finnas fördelat längs med hela egenskapsområdet.

plantering,
Plantering av enkelsidig trädallé och vegetation ska finnas inom hela egenskapsområdet.


Genomförandetid

Genomförandetiden är 5 år och börjar gälla fr.o.m. Laga Kraft

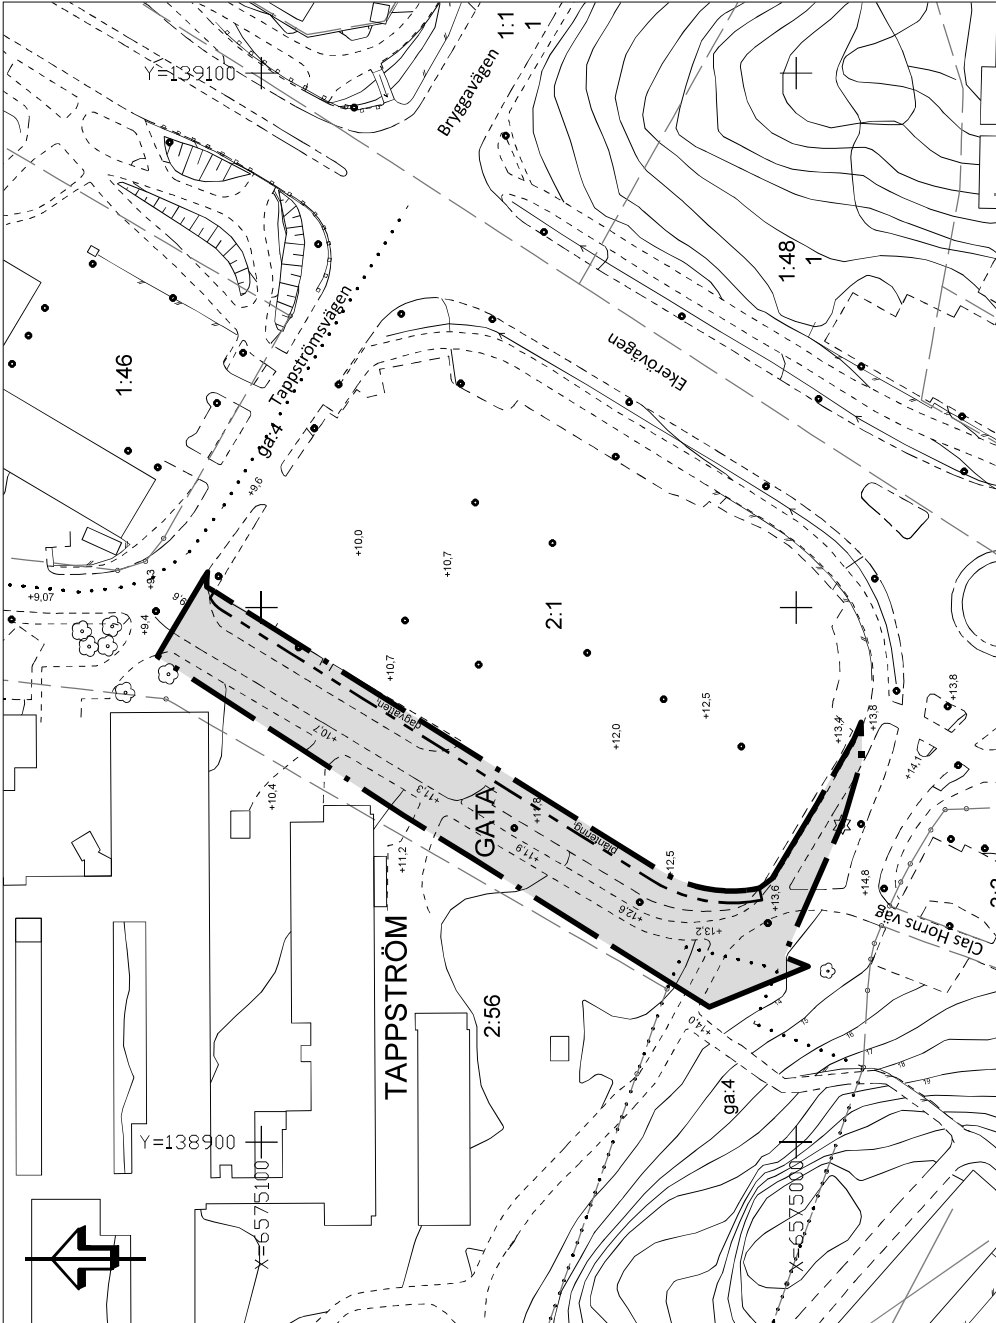

50m
25.0
PLANKARTA SKALA 1:1000 (A3)

- Gemensamhetsanläggning
- Väglänt
- Stödmur
- Staket
- Staket/räcke
- Häck
- Dike
- Slätt
- Träd
- Belysningsstolpe
- Grönspråk
- Koordinatkräys
- Markhöjd
- Fastighetsbeteckning
- Höjdhöj, ekvidistans 1m
- Befintliga byggnader

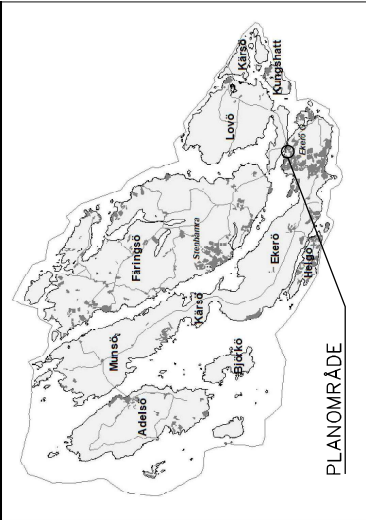

GRANSKNING	
STANDARDFÖRFARANDE	
DETAILPLAN FÖR DEL AV TAPPRÖM 2:1 (TAPPRÖMSVÄGEN, NY ANSLUTNING) I EKERÖ KOMMUN, STOCKHOLMS LÄN	Redovisningsdatum
	Redovisningsår
	Ansökan
	Ansökan
	Ansökan
UPPRÄTTAD I JULI 2025 AV STADSBYGGNADSFÖRVALTNINGEN I EKERÖ KOMMUN	Redovisningsdatum
	Redovisningsår
	Ansökan
	Ansökan
	Ansökan
MONIKA JOELSSON VESTLUND SAMHÄLLSBYGGNADSCHEF	
TOBIAS ENGELIN PLANARKITEKT	
SEN2024/145	