

**KOORDINATSYSTEM**


PLAN: Sweref 99, 18 00  
HÖJD: RH2000

**FÖRKLARINGAR**

SE ÄVEN SGF/BGS BETECKNINGSSYSTEM 2001:2  
OCH IEG BETECKNINGSLAD.  
www.sgf.net


**HÄNVISNINGAR**

PLAN: 100G1101  
SEKTION: 100G1121  
100G1122  
100G1123  
100G1124  
100G1125

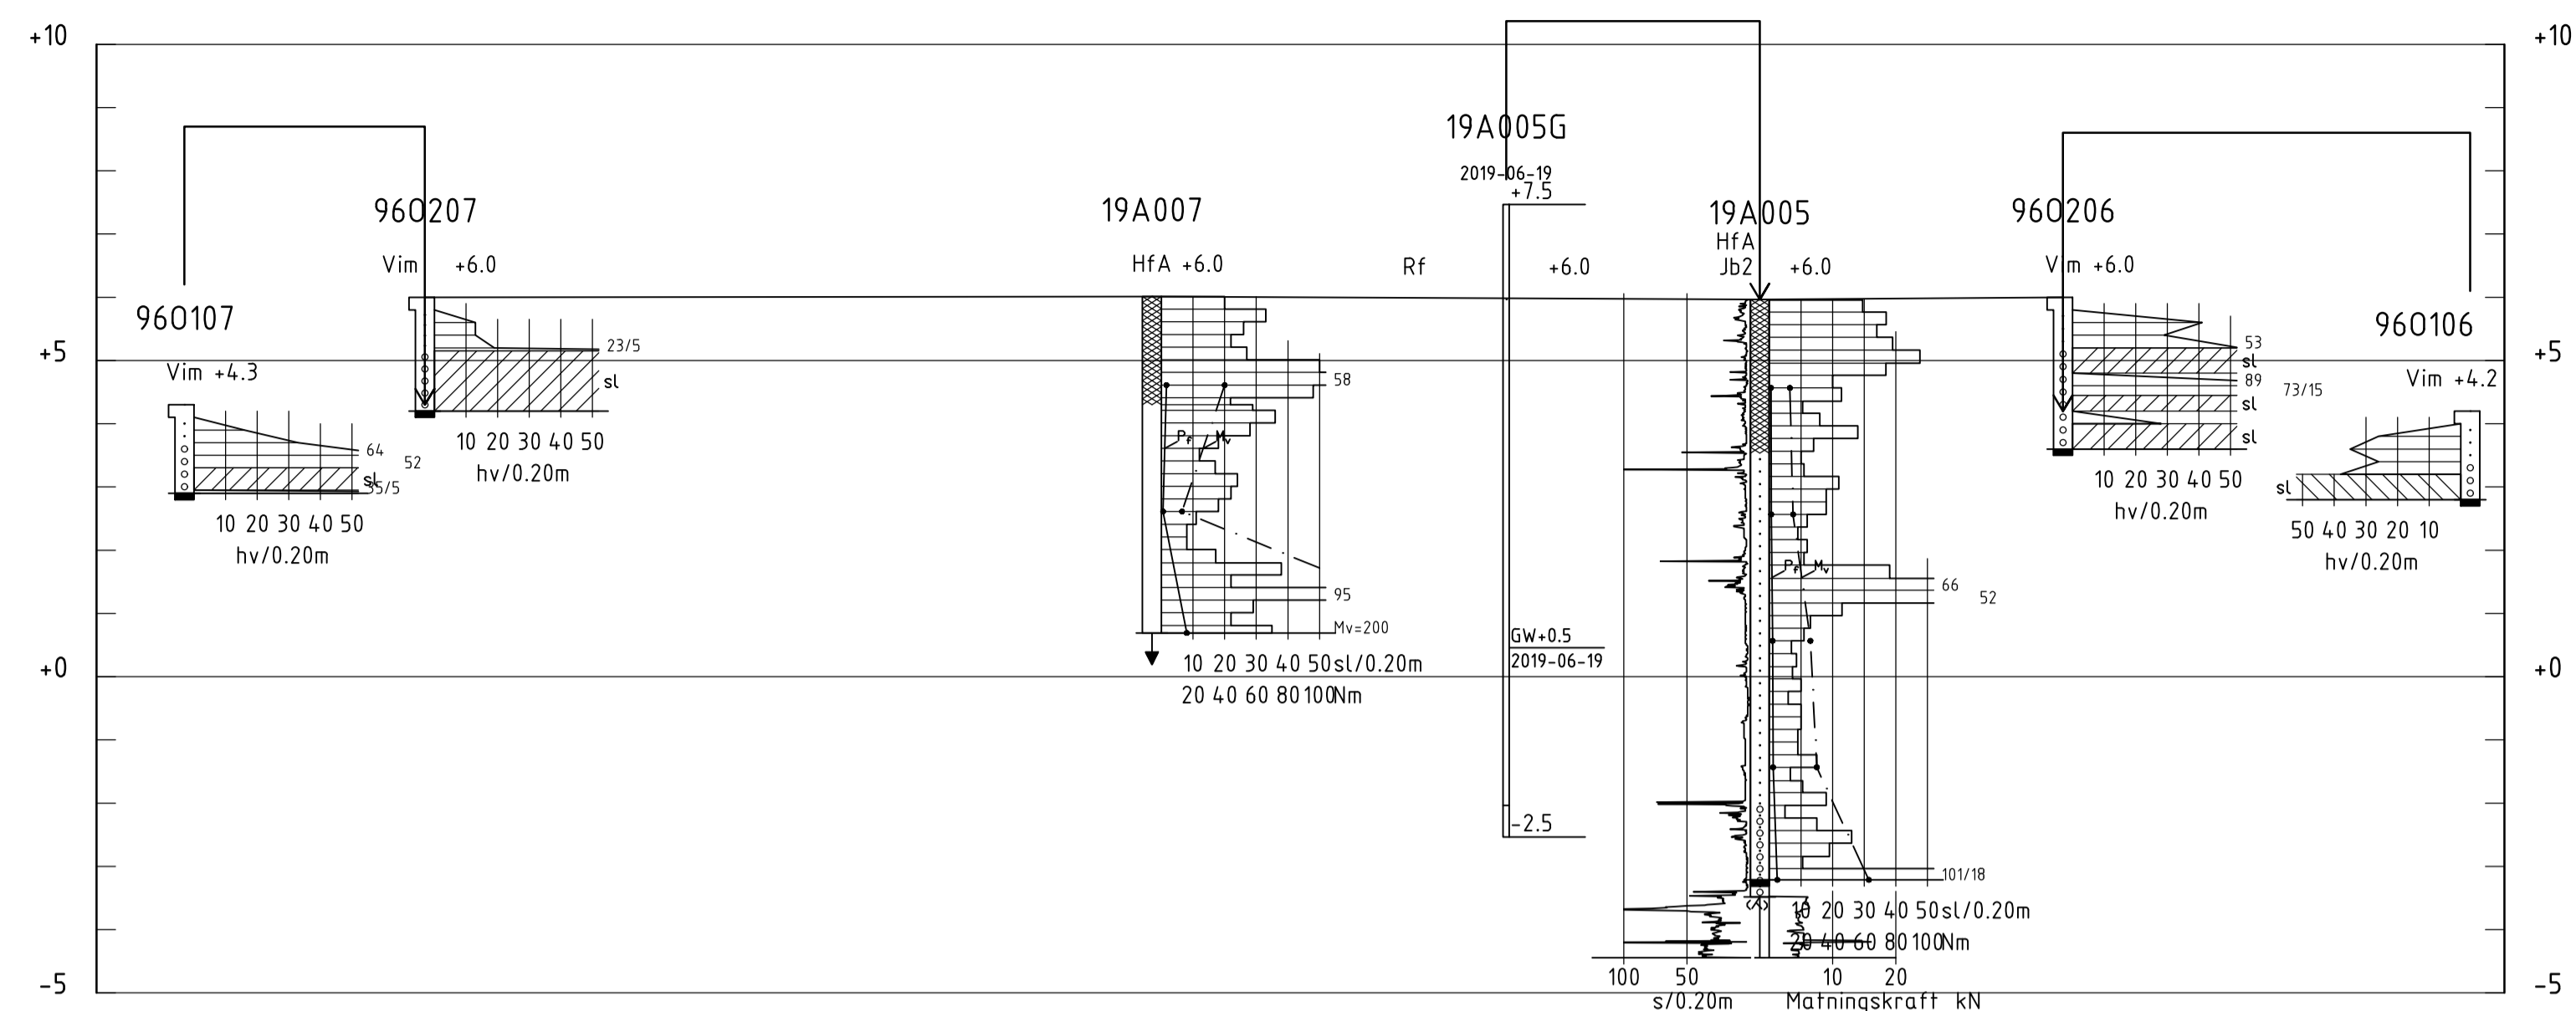


**SEKTION B-B**

H 1: 100 L 1: 200

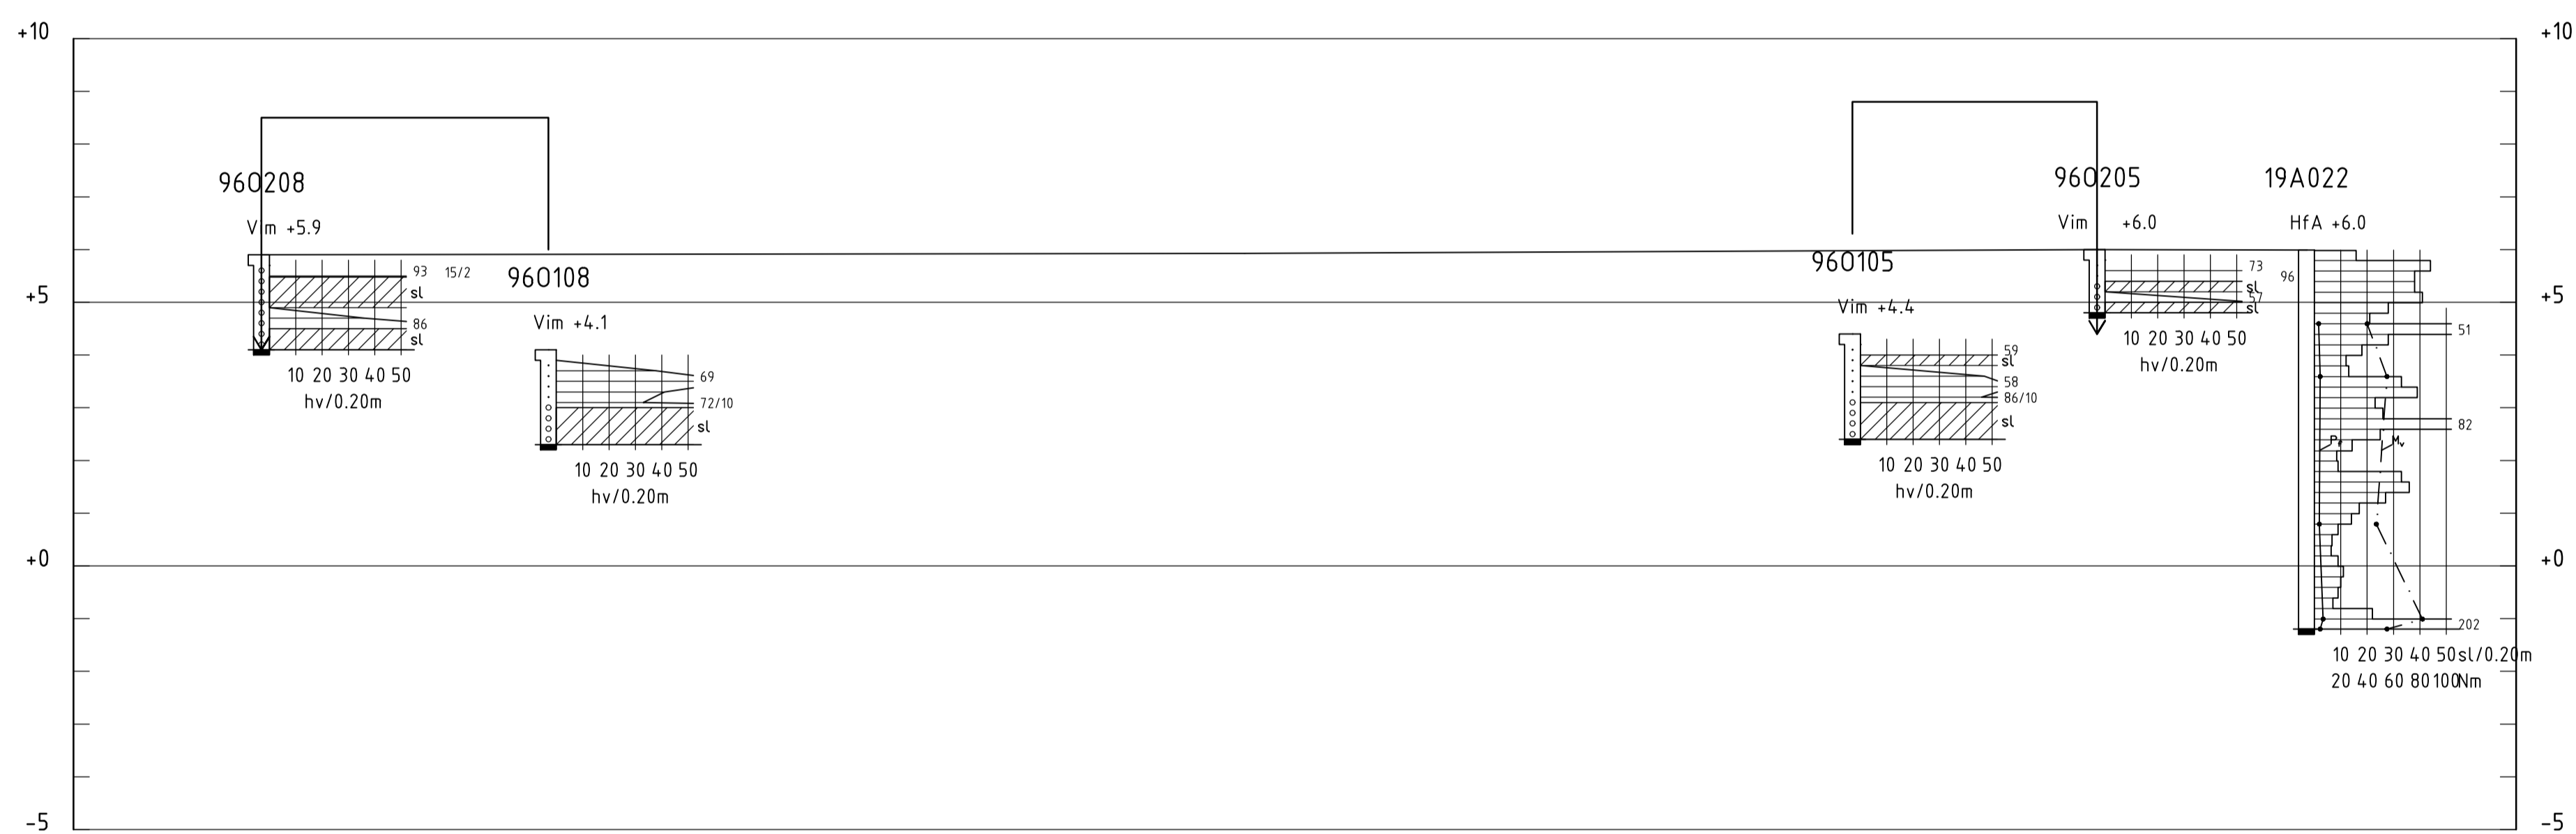

**SEKTION C-C**

H 1: 100 L 1: 200

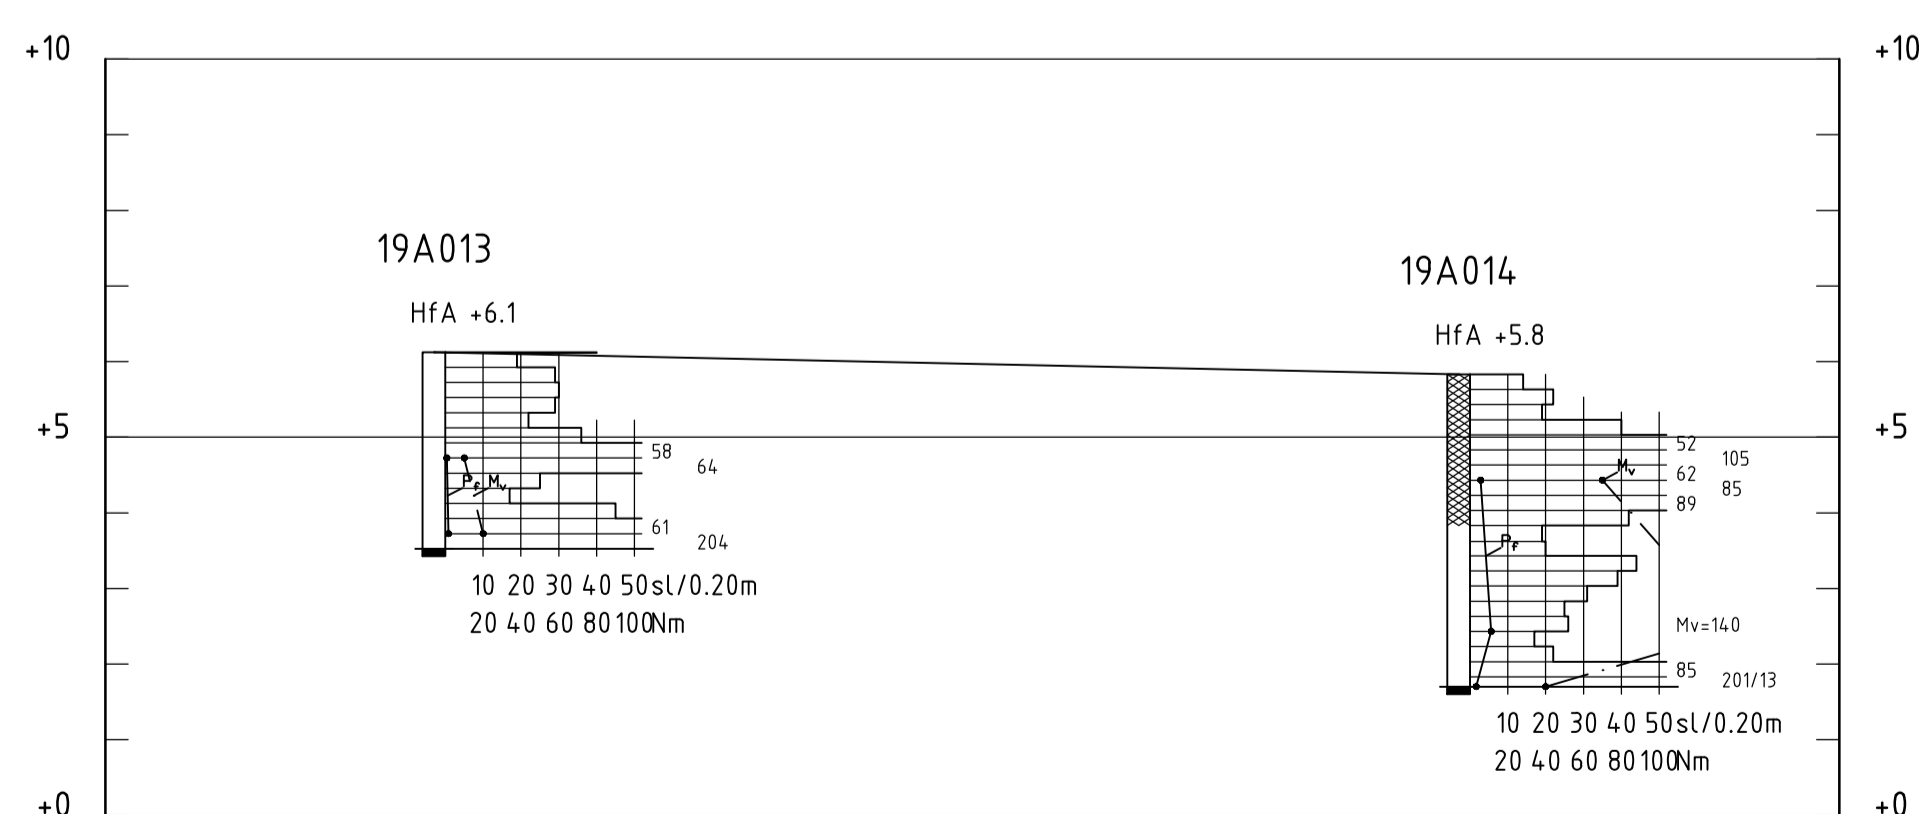

**SEKTION D-D**

H 1: 100 L 1: 200



AF  
Frösundaleden 2A  
169 99 Stockholm  
Telefon 010-505 00 00

www.afconsult.com

**SANDUDDEN**

KURD EKERÖ KOMMUN		
UPPRORIG FÖR 768655	REVID AV AT	HANDLAGGARE A. TVINGHAGEN
ANSVARSIG A TVINGHAGEN	GRANSKAD AV L.G-IWERS	
DATUM 2019-08-29	GRANSKNINGSDATUM	REV./REL. DATUM

**DETALJPLAN FÖR NYBYGGNAD**

GEOTEKNISK UNDERSÖKNING  
SEKTION B-B, C-C, D-D

FORMAT A1	SKALA 1:200	NUMMER 100G1122	BET
--------------	----------------	--------------------	-----