

KOORDINATSYSTEM


PLAN: Sweref 99, 18 00
HÖJD: RH2000

FÖRKLARINGAR

SE ÄVEN SGF/BGS BETECKNINGSSYSTEM 2001:2
OCH IEG BETECKNINGSLAD.
www.sgf.net

HÄNVISNINGAR

PLAN: 100G1101
SEKTION: 100G1121
100G1122
100G1123
100G1124
100G1125
100G1126
100G1127
100G1128
100G1129

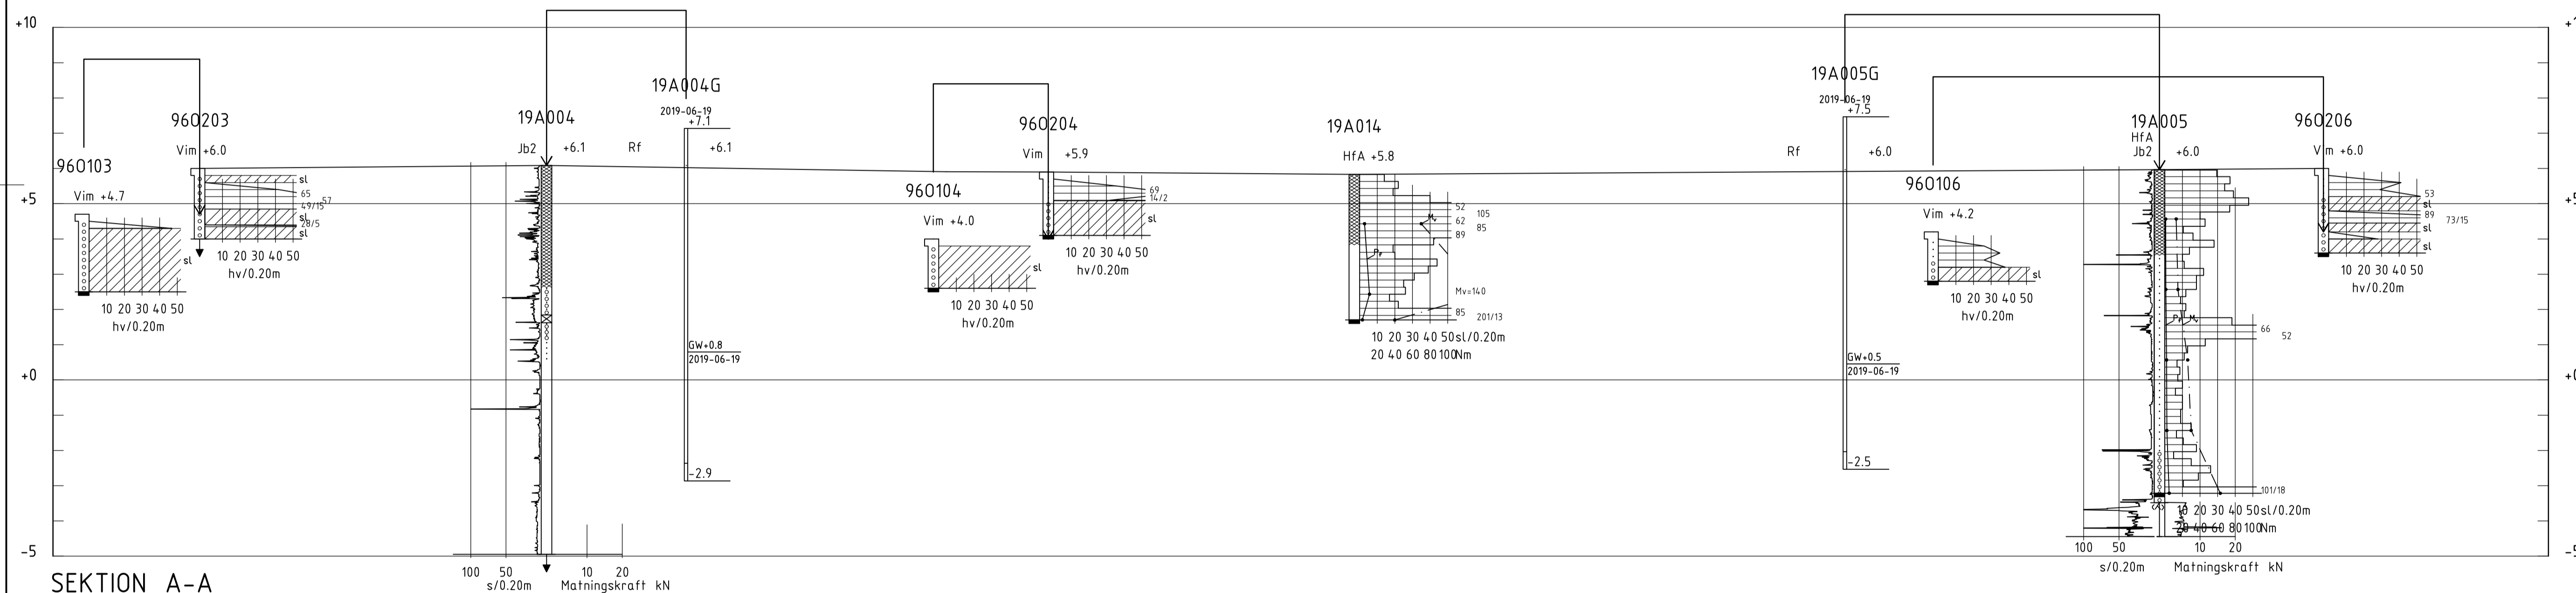

SEKTION A-A
H 1: 100 L 1: 200

A	KOMPL. MED UNDERSÖKNINGAR FRÅN 2020	2020-09-11	A.T
BET	ANT	ÄNDRINGEN AVSER	DATUM SIGN
AFRY Frösundaleden 2A 169 99 Stockholm Telefon 010-505 00 00			
www.afry.com			
SANDUDDEN EKERÖ			
KUND			
EKERÖ KOMMUN			
UPPDRAGSLEDARE	RIKAD. AV	HANDELSLEDARE	
768655	M. BEHNAM	A. TVINGHAGEN	
ANSVARSIG	GRANSKAD. AV		
A TVINGHAGEN	A. TVINGHAGEN		
DATUM	GRANSKNINGSDATUM	REV./REL. DATUM	
2019-08-29	2020-09-11		
DETALJPLAN FÖR NYBYGGNAD			
GEOTEKNISK UNDERSÖKNING			
SEKTION A-A			
FORMAT	SKALA	NUMMER	BET
A1	1:200	100G1121	A