

KOORDINATSYSTEM


PLAN: Sweref 99, 18 00
HÖJD: RH2000

FÖRKLARINGAR

SE ÄVEN SGF/BGS BETECKNINGSSYSTEM 2001:2
OCH IEG BETECKNINGSBLAGD.
www.sgf.net

HÄNVISNINGAR

PLAN: 100G1101
SEKTION: 100G1121
100G1122
100G1123
100G1124
100G1125
100G1126
100G1127
100G1128
100G1129

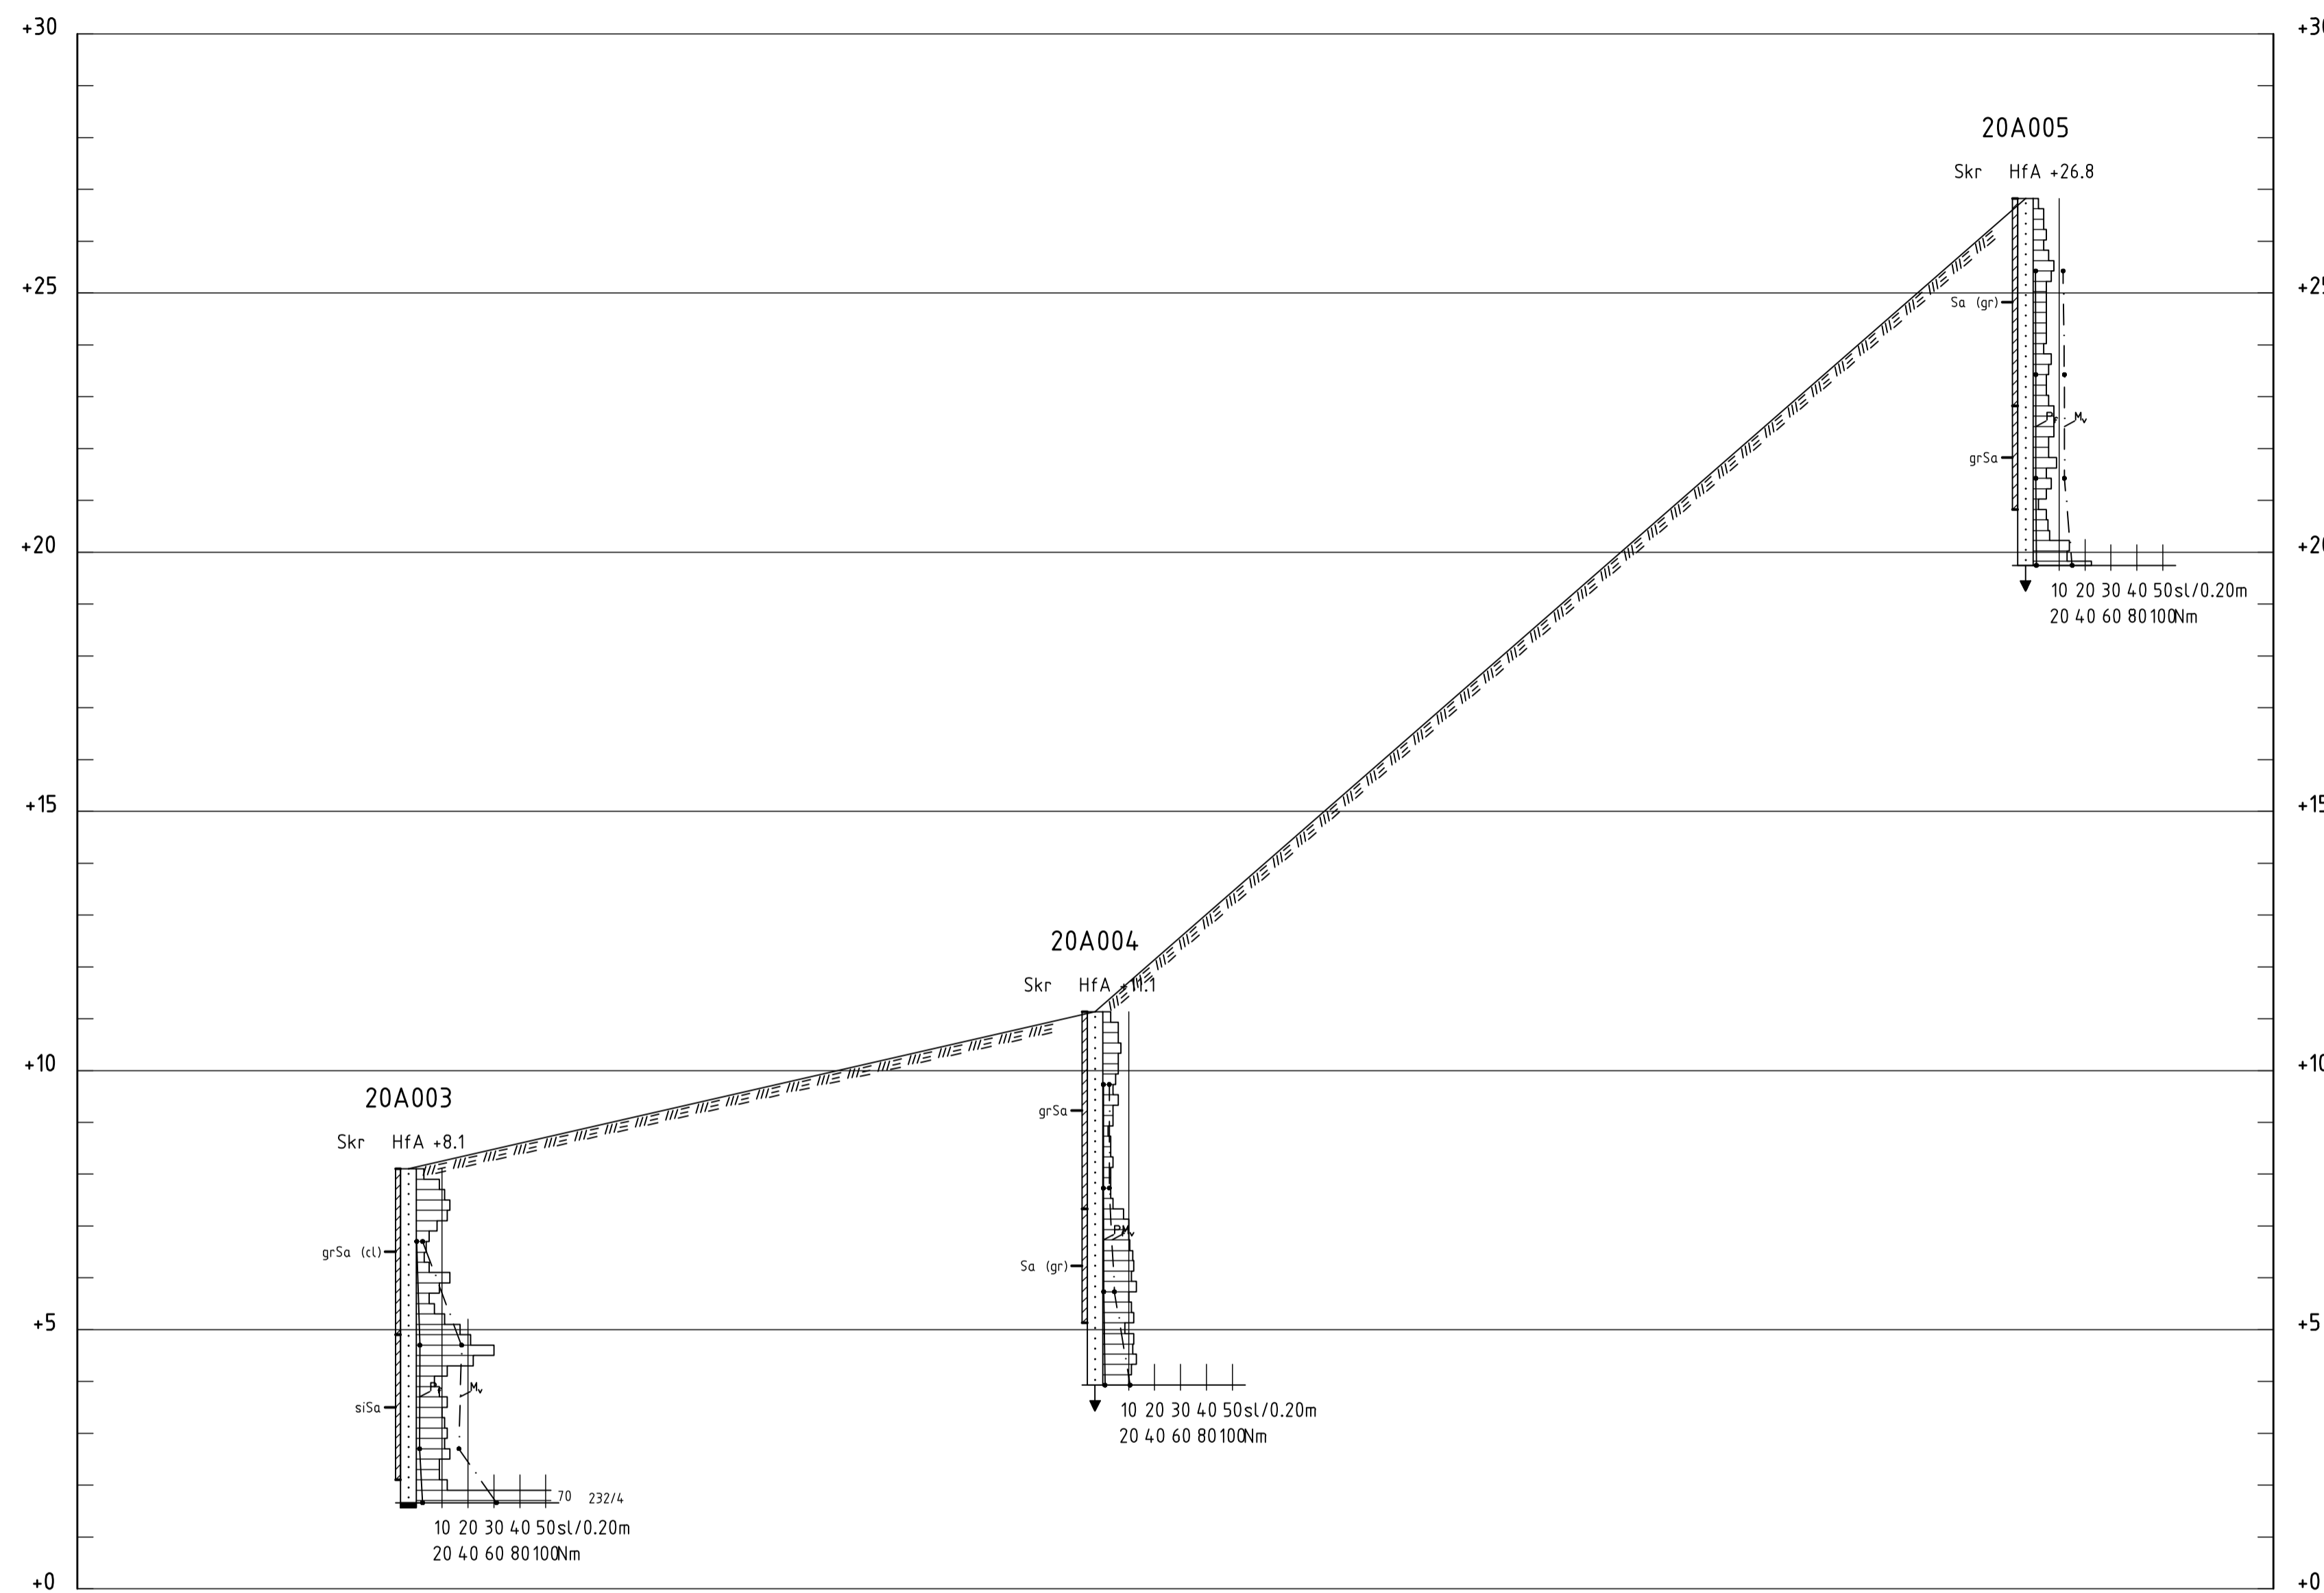

SEKTION M-M
H 1: 100 L 1: 200

AFRY
Frösundaleden 2A
169 99 Stockholm
Telefon 010-505 00 00

www.afry.com

SANDUDDEN EKERÖ

KUND		EKERÖ KOMMUN	
UPPRÅD: NR	768655	RITAD AV	M. BEHNAM
ANSVÄRIG	A.TVINGHAGEN	HANDLÄGGARE	A.TVINGHAGEN
DATUM	2020-09-11	GRANSKAD AV	A.TVINGHAGEN
		REV./REL. DATUM	

DETALJPLAN FÖR NYBYGGNAD

GEOTEKNISK UNDERSÖKNING
SEKTION M-M

FORMAT	SKALA	NUMMER	BET
A1	1:200	100G1127	