

**KOORDINATSYSTEM**


PLAN: Sweref 99, 18 00  
HÖJD: RH2000

**FÖRKLARINGAR**

SE ÄVEN SGF/BGS BETECKNINGSSYSTEM 2001:2  
OCH IEG BETECKNINGSBLAD.  
www.sgf.net

**HÄNVISNINGAR**

- PLAN: 100G1101
- SEKTION: 100G1121
- 100G1122
- 100G1123
- 100G1124
- 100G1125
- 100G1126
- 100G1127
- 100G1128
- 100G1129

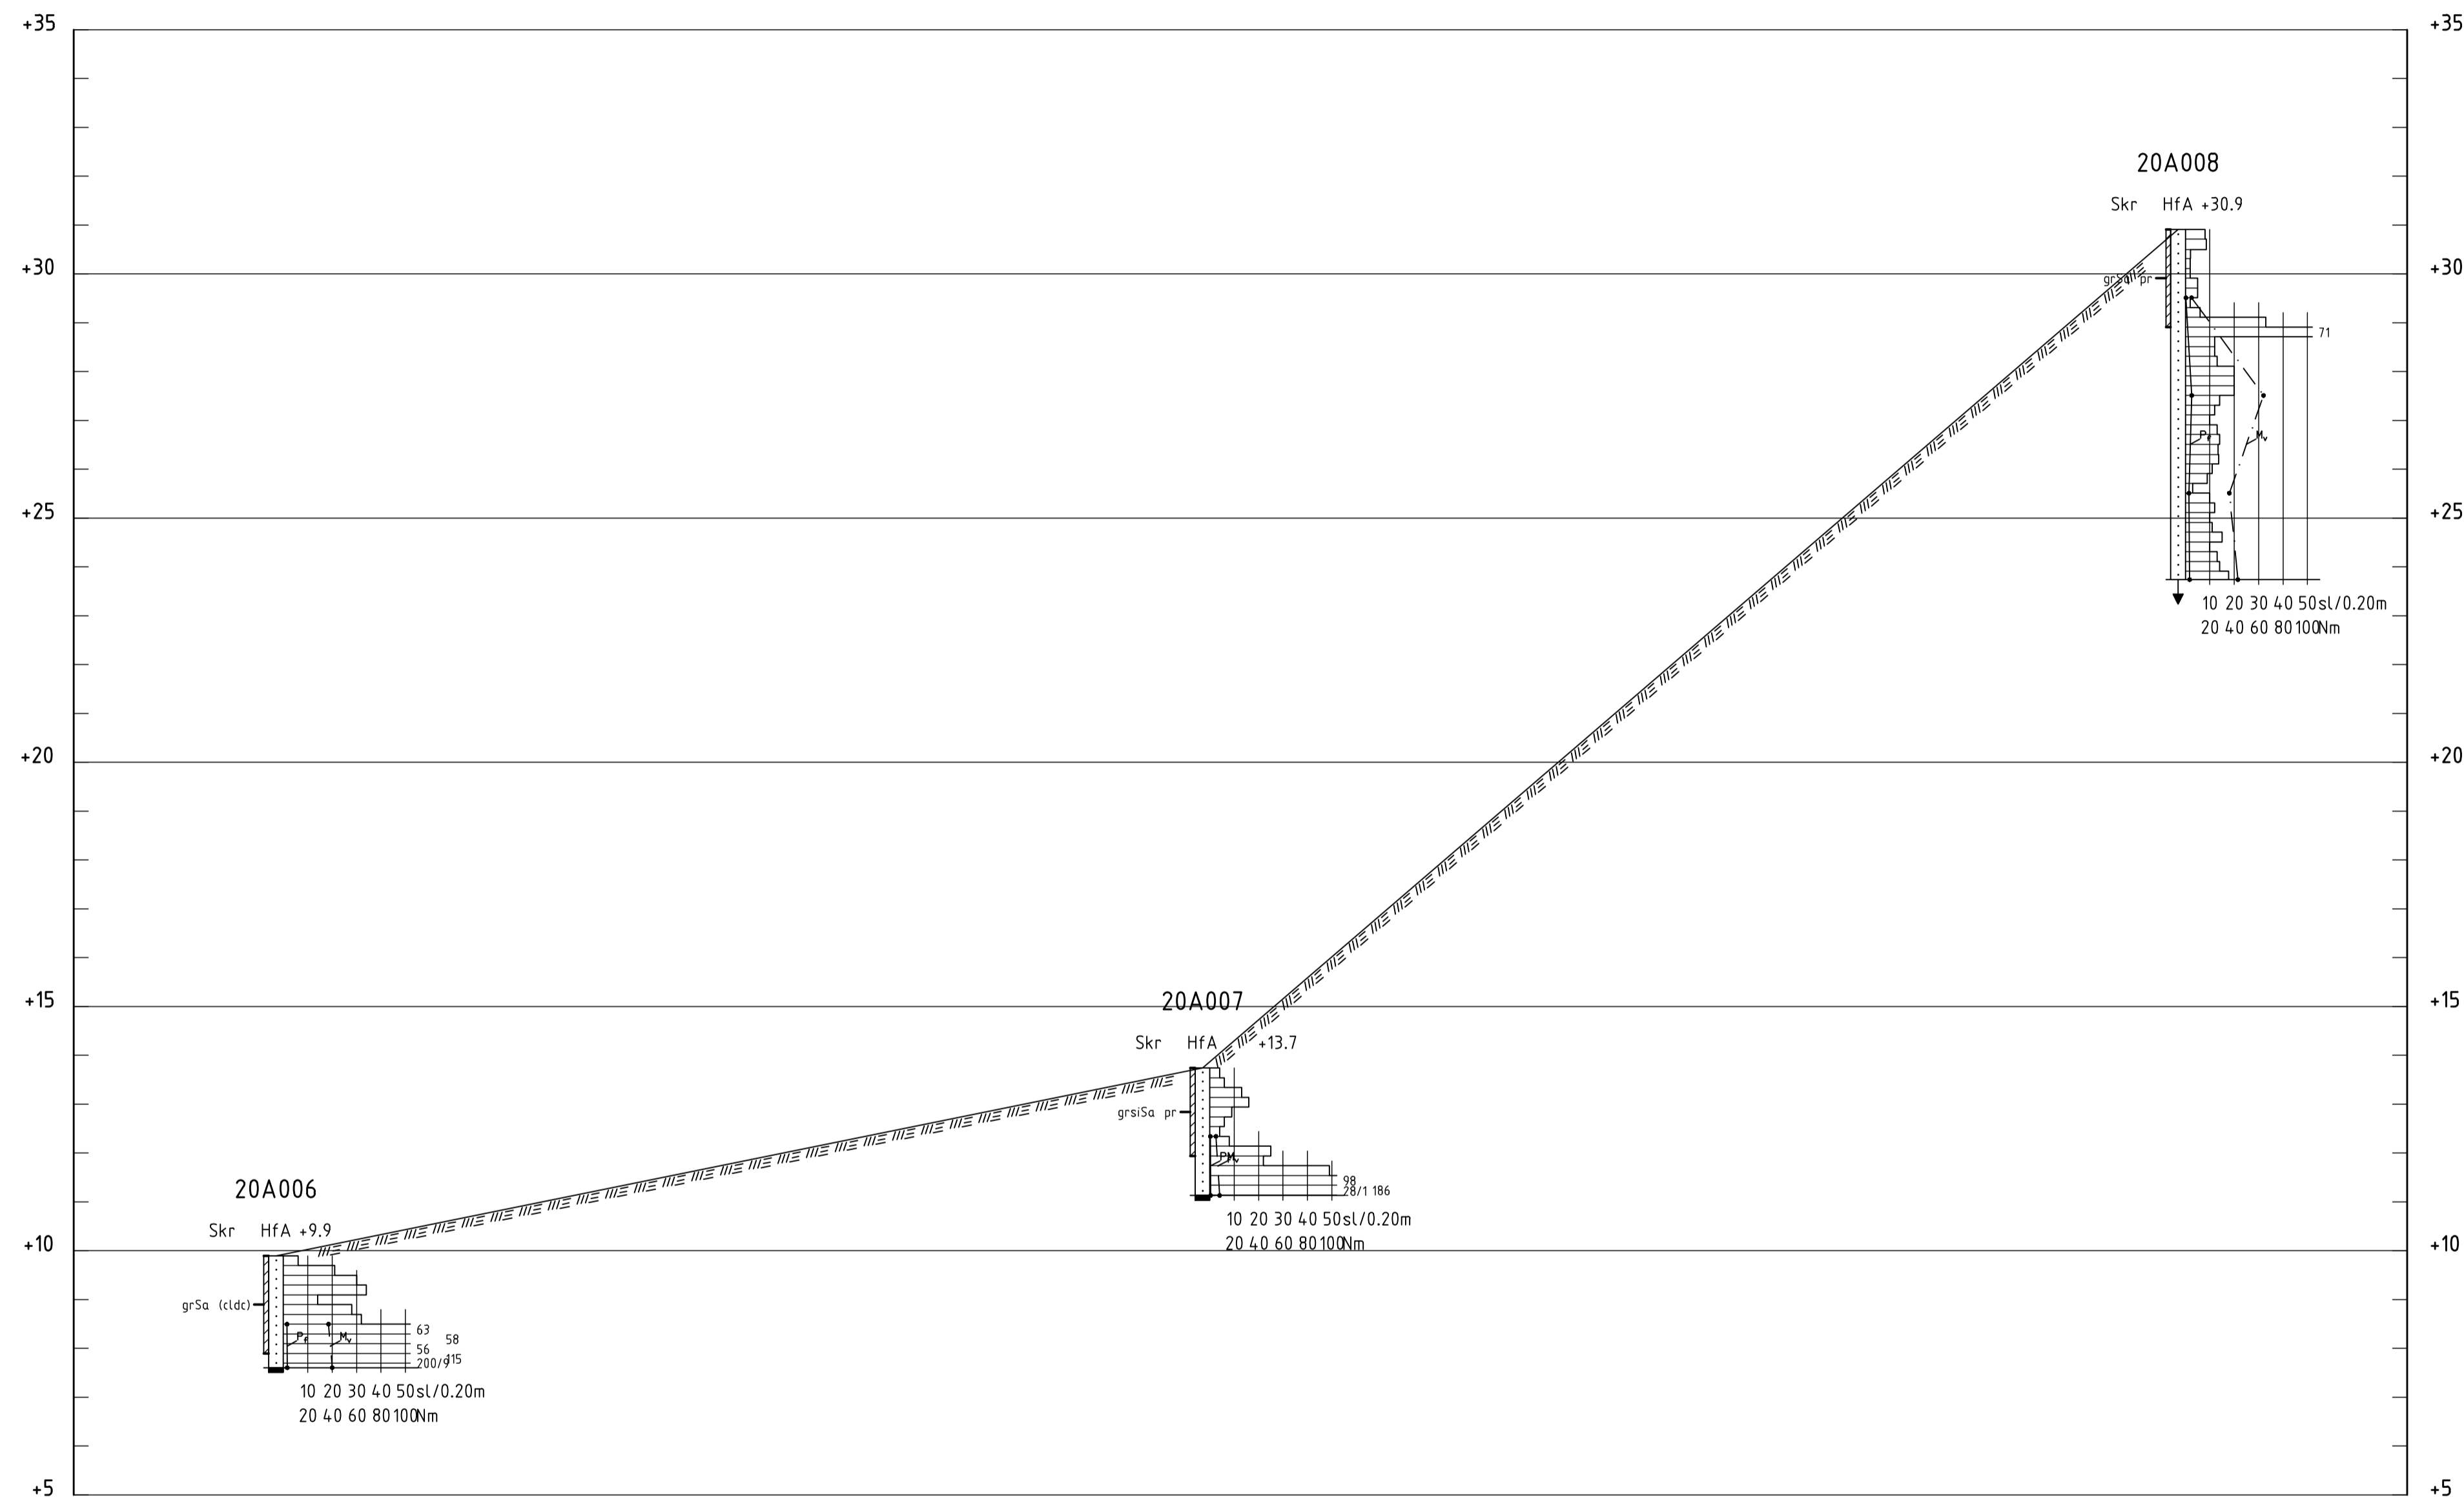

**SEKTION N-N**  
H 1: 100 L 1: 200

**AFRY**  
Frösundaleden 2A  
169 99 Stockholm  
Telefon 010-505 00 00

www.afry.com

**SANDUDDEN EKERÖ**

KUND: EKERÖ KOMMUN  
 UPPDRAG: 768655  
 ANSVÄRIG: A.TVINGHAGEN  
 DATUM: 2020-09-11

DETALJPLAN FÖR NYBYGGNAD

GEOTEKNISK UNDERSÖKNING  
SEKTION N-N

FORMAT	SKALA	NUMMER	BET
A1	1:200	100G1128	