

**KOORDINATSYSTEM**


PLAN: Sweref 99, 18 00  
HÖJD: RH2000

**FÖRKLARINGAR**

SE ÄVEN SGF/BGS BETECKNINGSSYSTEM 2001:2  
OCH IEG BETECKNINGSLAD.  
www.sgf.net

**HÄNVISNINGAR**

PLAN: 100G1101  
SEKTION: 100G1121  
100G1122  
100G1123  
100G1124  
100G1125

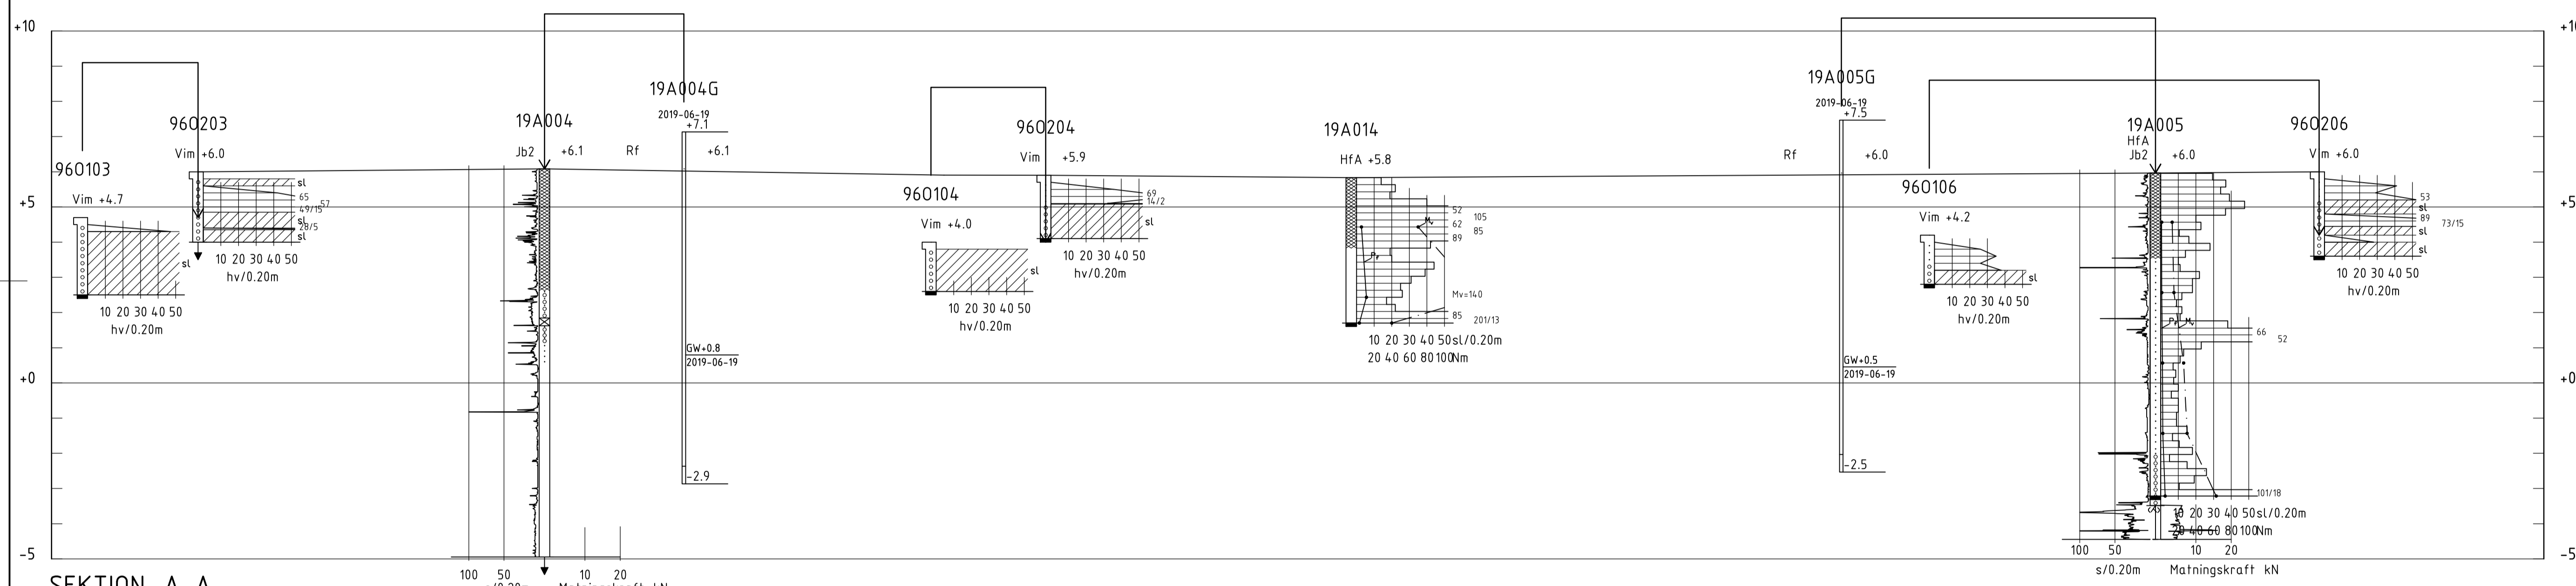

**SEKTION A-A**  
H 1: 100 L 1: 200

**AF**  
Frösundaleden 2A  
169 99 Stockholm  
Telefon 010-505 00 00

www.afconsult.com

KUND		
EKERÖ KOMMUN		
UPPDRAG NR 768655	RITAD AV AT	HANDLÄGGARE A. TVINGHAGEN
ANSVARSIG A TVINGHAGEN	GRANSKAD AV L.G-IWERS	
DATUM 2019-08-29	GRANSKNINGSDATUM	REV./REL. DATUM

DETALJPLAN FÖR NYBYGGNAD			
GEOTEKNISK UNDERSÖKNING			
SEKTION A-A			
FORMAT A1	SKALA 1:200	NUMMER 100G1121	BET